


**Agenzia del Territorio  
CATASTO FABBRICATI  
Ufficio Provinciale di  
Torino**

Dichiarazione protocollo n. <b>TO0646204</b> del <b>13/09/2011</b>	
Planimetria di u.i.u. in Comune di Torino	
Via San Marino civ. 48	
Identificativi Catastali:	Compilata da:
Sezione:	Rossi Andrea Maurizio
Foglio: 94	Iscritto all'albo:
Particella: 250	Geometri
Subalterno: 11	Prov. Torino N. 7208

Scheda n. 1      Scala 1:200

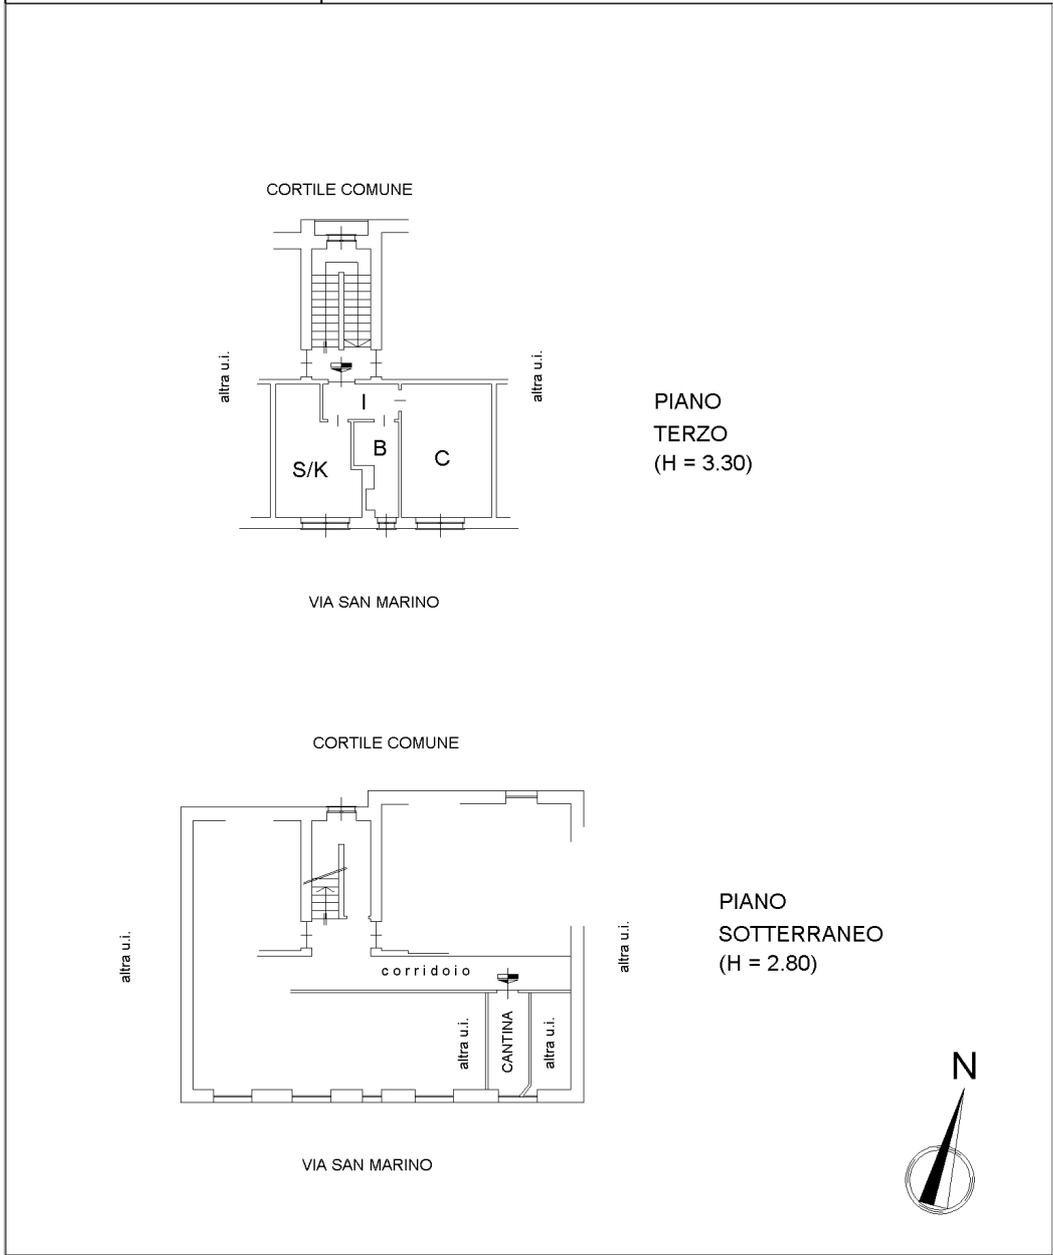

input 01

>

Catasto dei Fabbricati - Situazione al 03/07/2024 - Comune di TORINO(L219) - < Foglio 1395 - Particella 199 - Subalterno 11 >  
VIA S. MARINO n. 48 Piano S1-3