
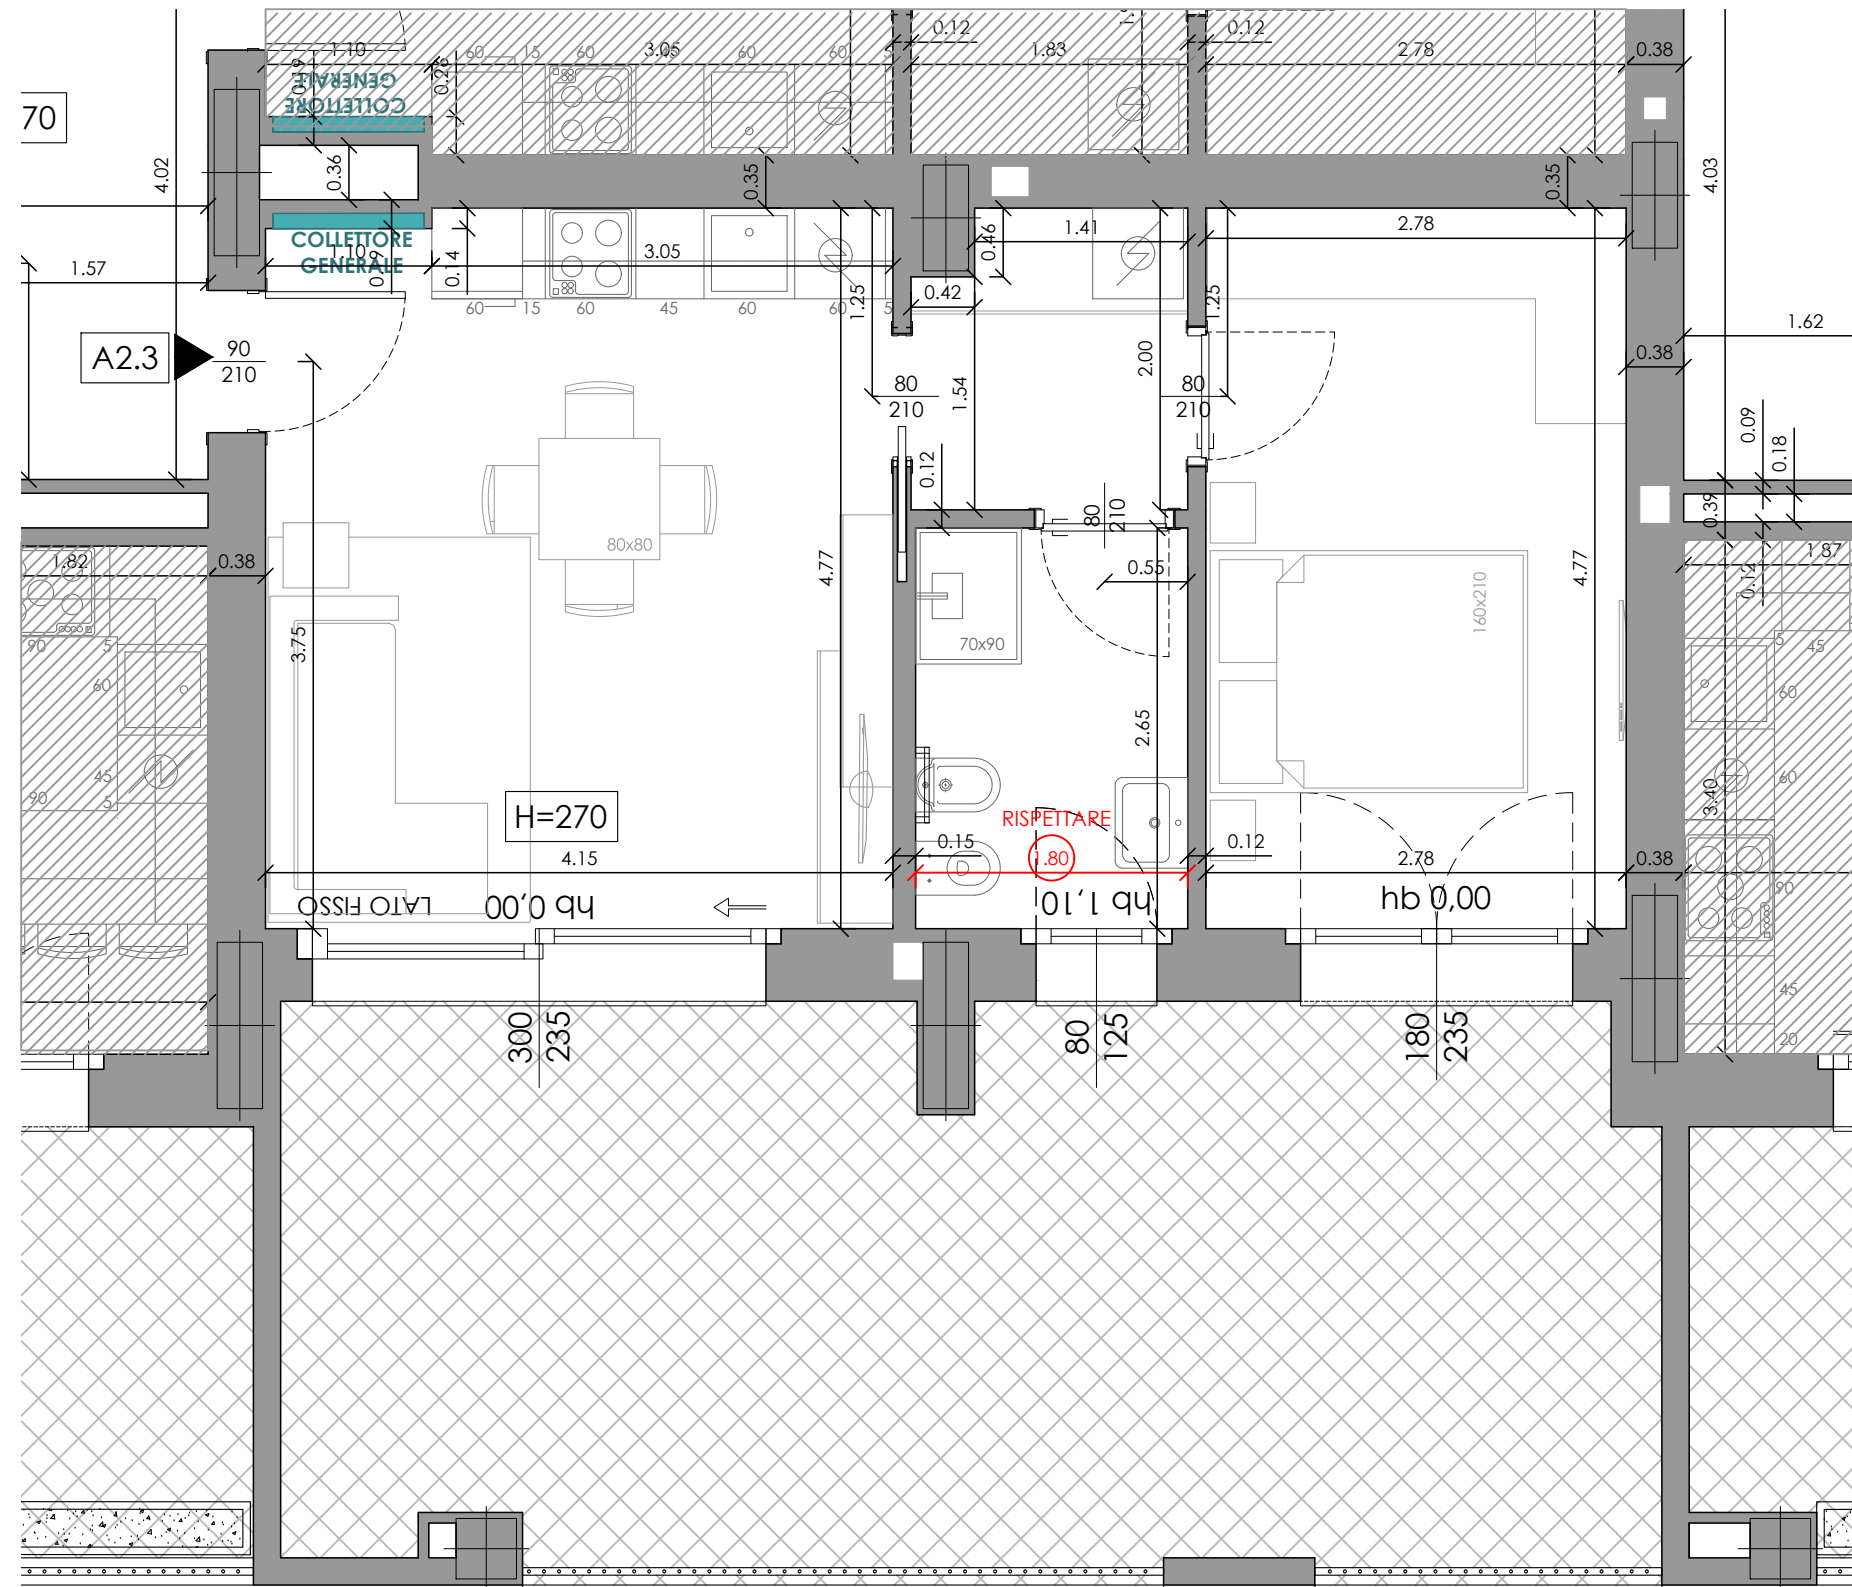


# MURI

INQUADRAMENTO

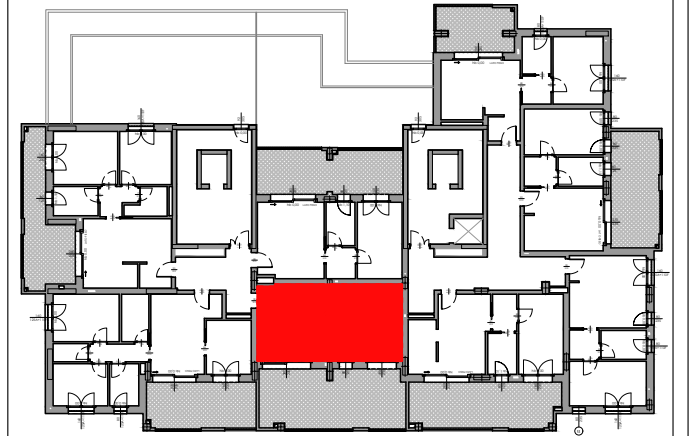

**VIA DE MARCHI 31 - MILANO**

CLIENTE: **INVENDUTO**

PIANO: **2°** ALL: **A2.3** BOX: **-** CANTINA: **-**

DATA VERSIONE: **28/02/2023**

SCALA 1:50