


Agenzia del Territorio  
**CATASTO FABBRICATI**  
 Ufficio Provinciale di  
 Torino

Dichiarazione protocollo n TO0406352 del 03/08/2012	
Planimetria di u.i.u. in Comune di Torino	
Via Vespucci Amerigo civ. 55	
Identificativi Catastali:	Compilata da:
Sezione:	D' Amati Giuseppe
Foglio: 1299	Iscritto all'albo:
Particella: 450	Geometri
Subalterno: 18	Prov. Torino
	N. 7640


Scheda n. 1 Scala 1:200

PIANO PRIMO  
 H= 3,15m

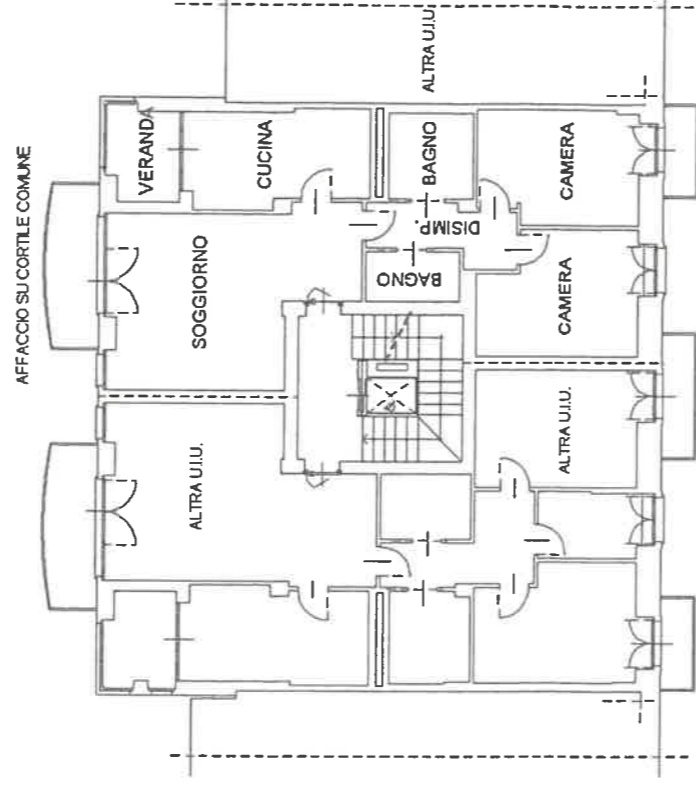

VIA A. VESPUCCI

PIANO PRIMO INTERRATO  
 H= 2,60m

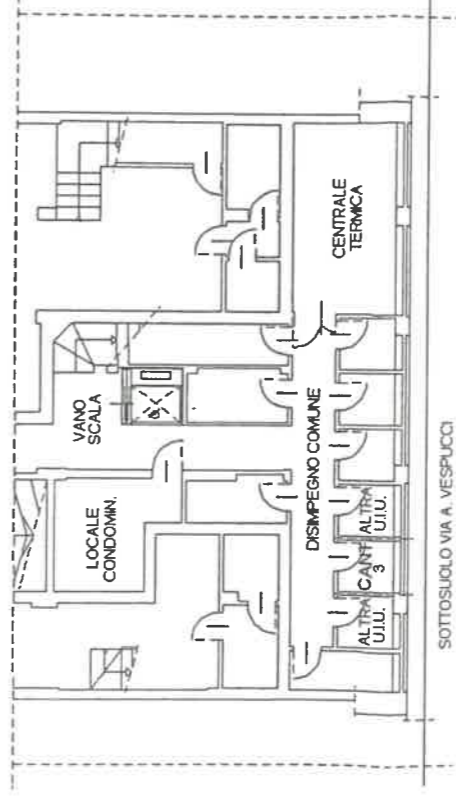

10 metri

Allegato "A" al Rep. n. 205441/32570

*Roma De Sio De Riva*  
*Claudio Pavesio Pavesio*  
*Manda Pavesio*

