

ARCHITETTO
 5482
 CHIVREGAN
 PRIMO GIUR
 DELLA PROVINCIA DI
 ORDINE DEGLI ARCHITETTI
 DELLA PROVINCIA DI

BOX 31

PORTA BLINDATA


REI 120


REI 120

REI 120


REI 120

REI 120

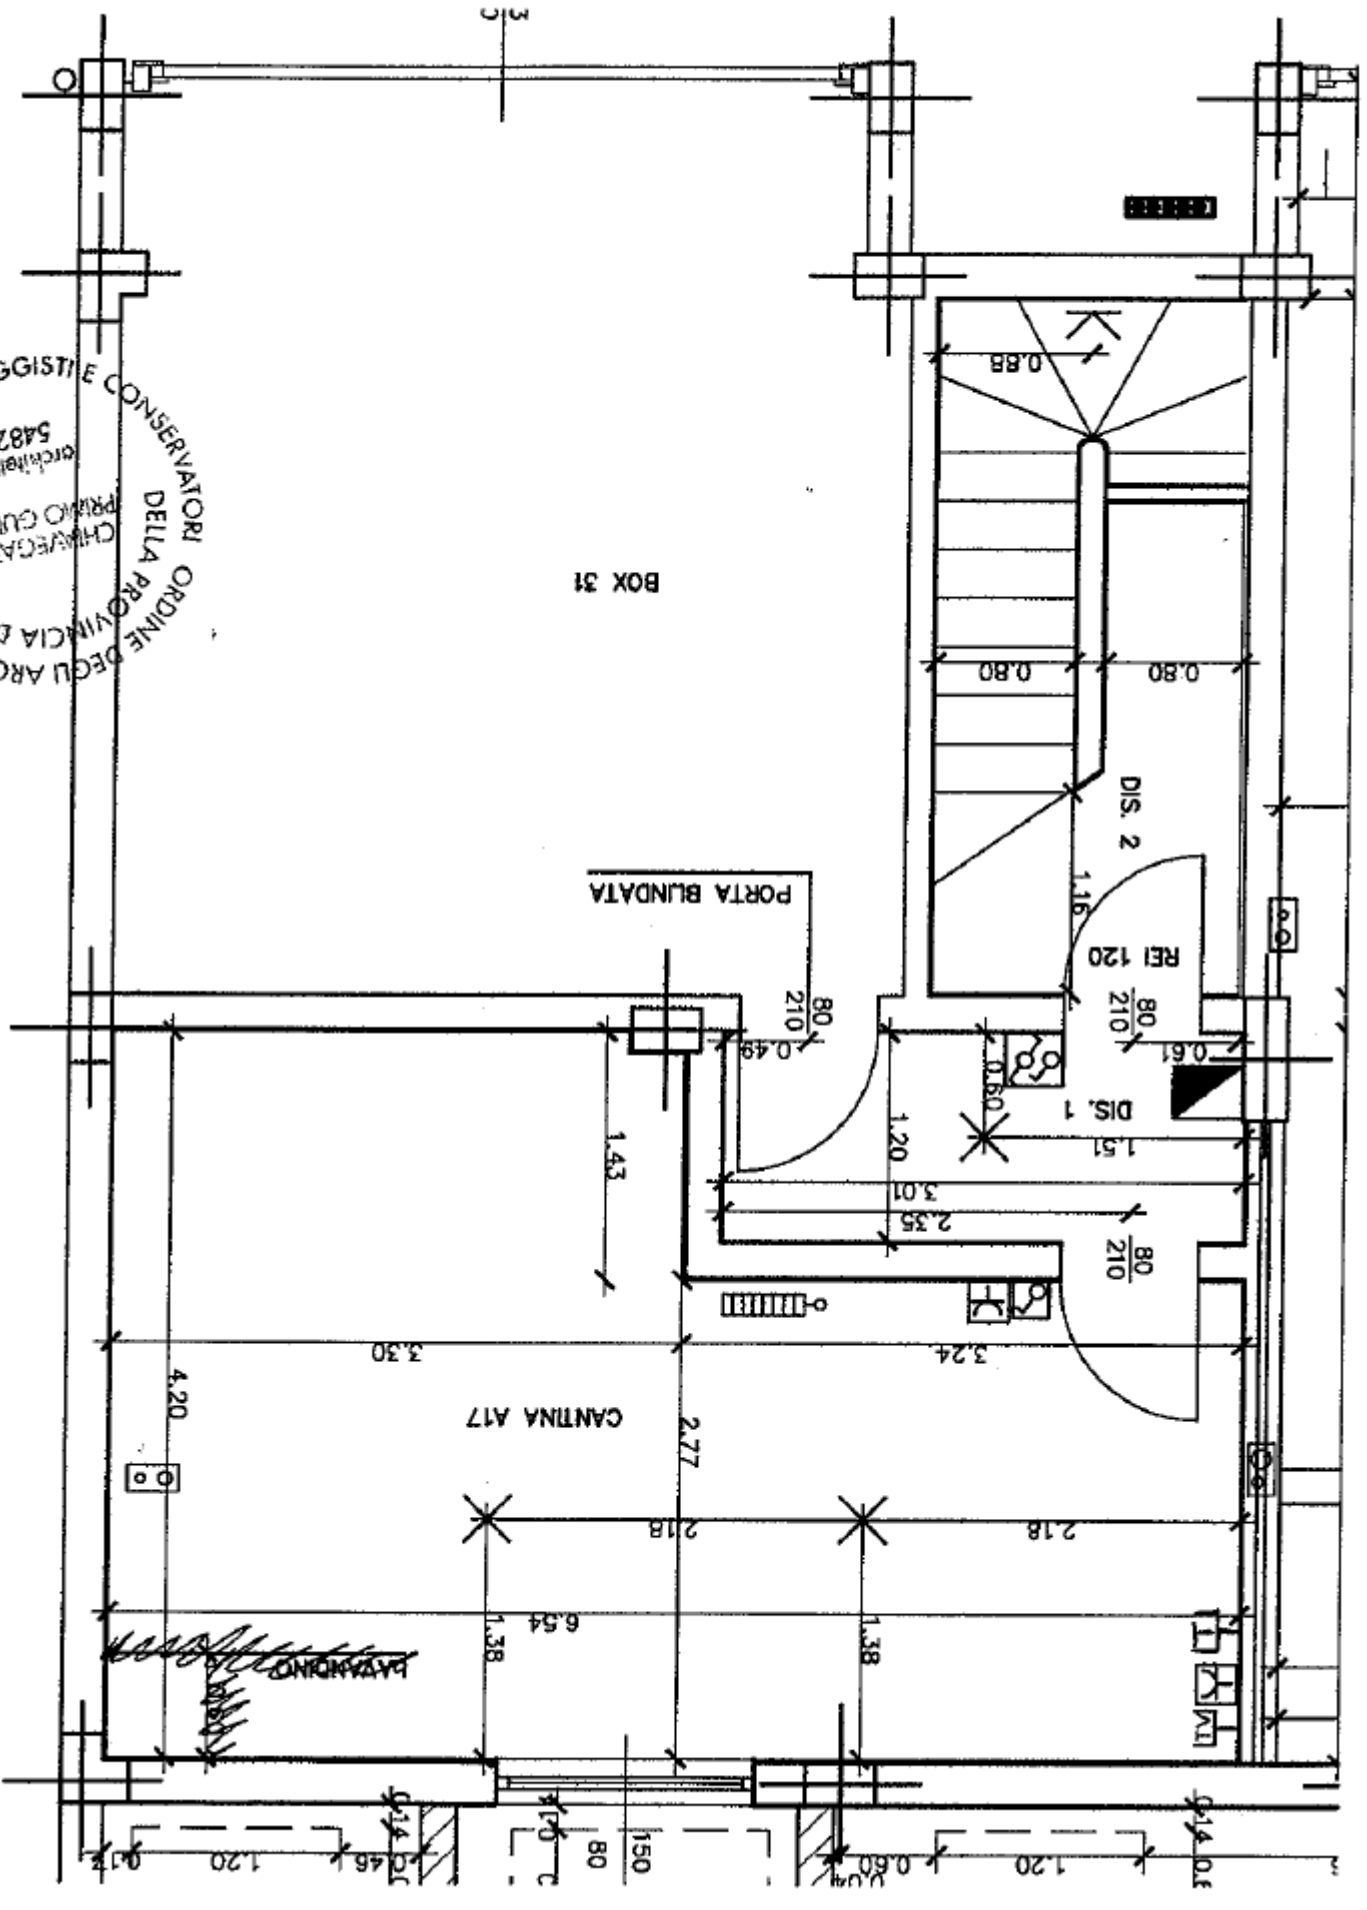

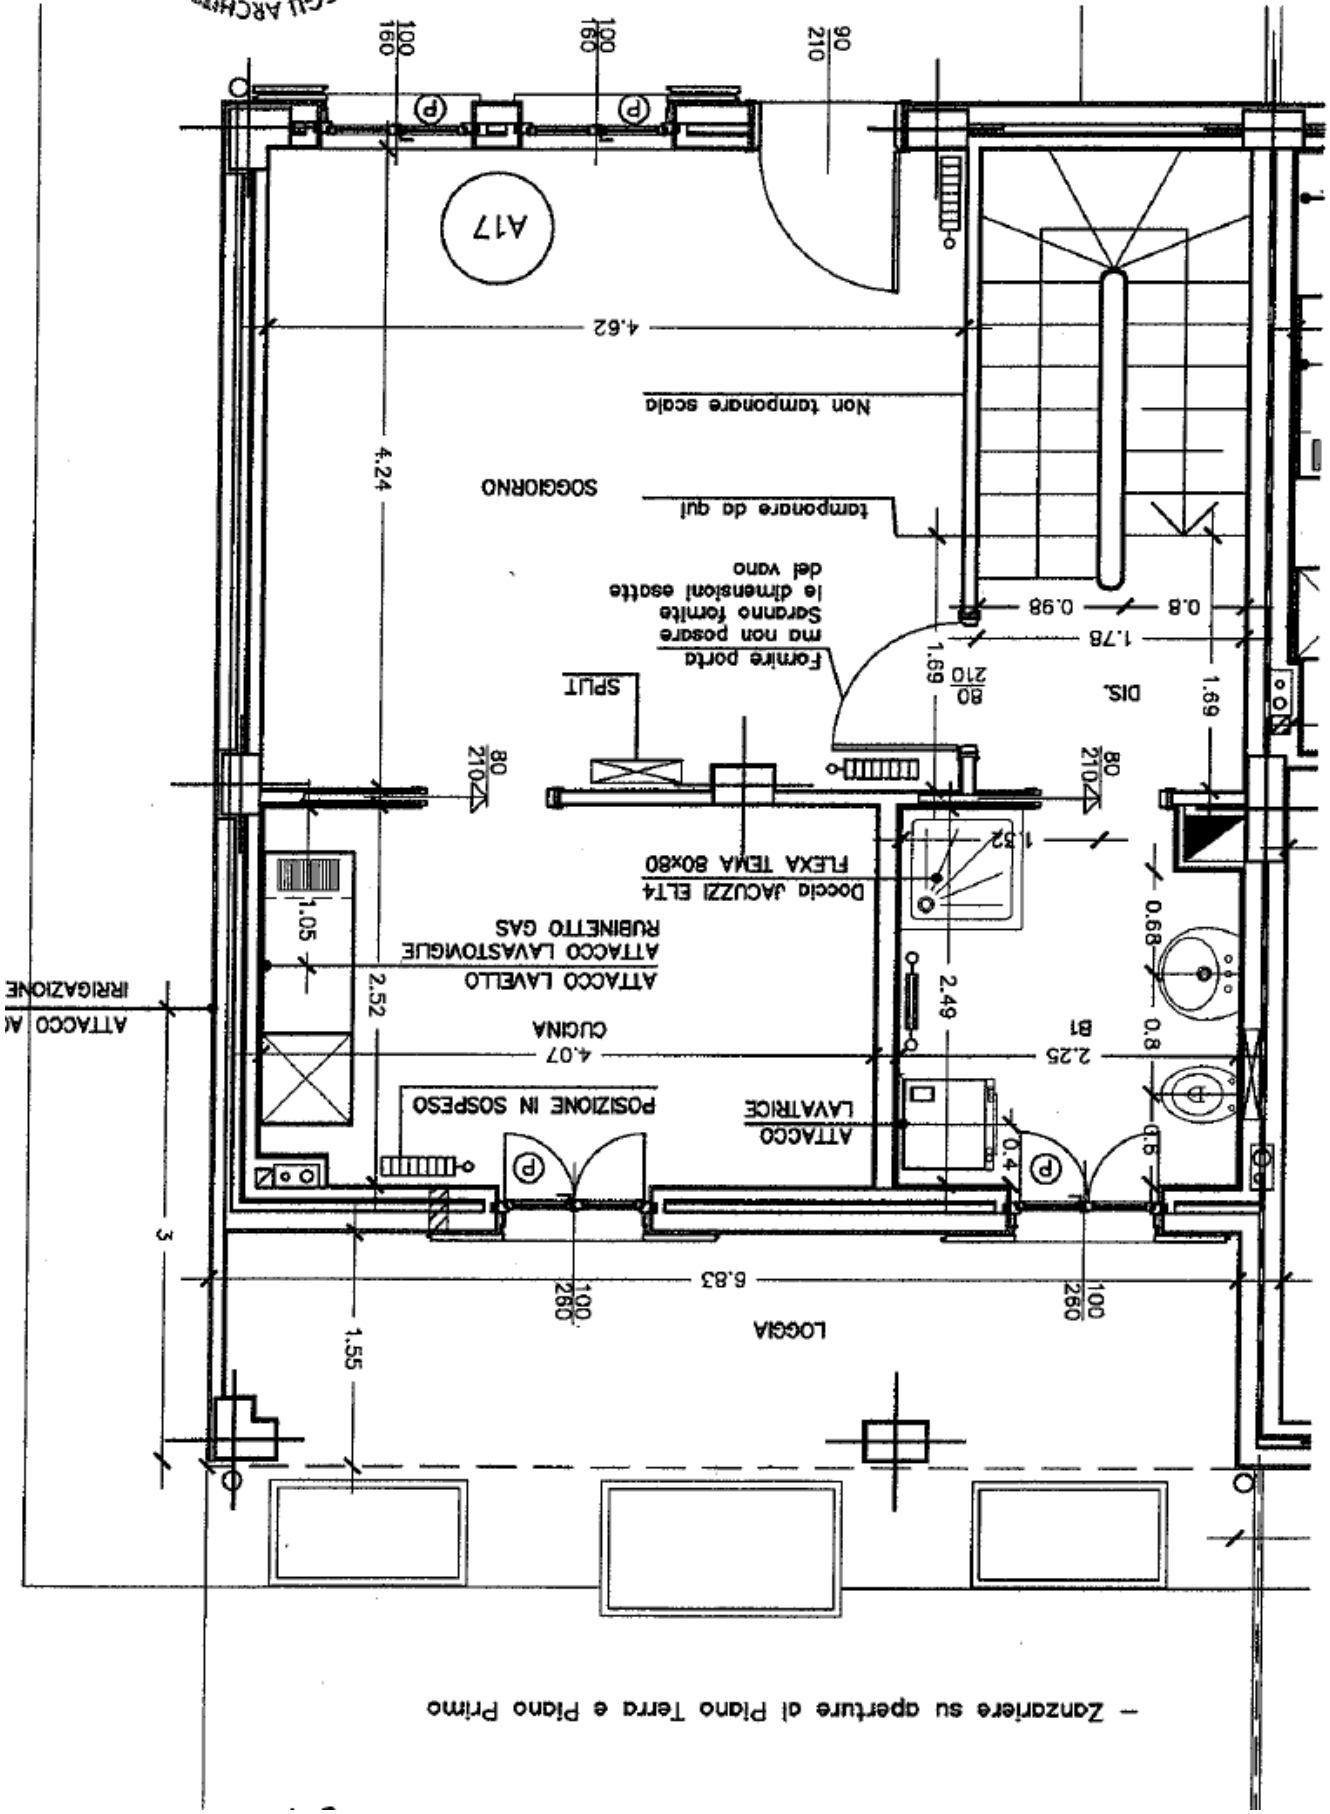

- Zanzariere su aperture di Piano Terra e Piano Primo

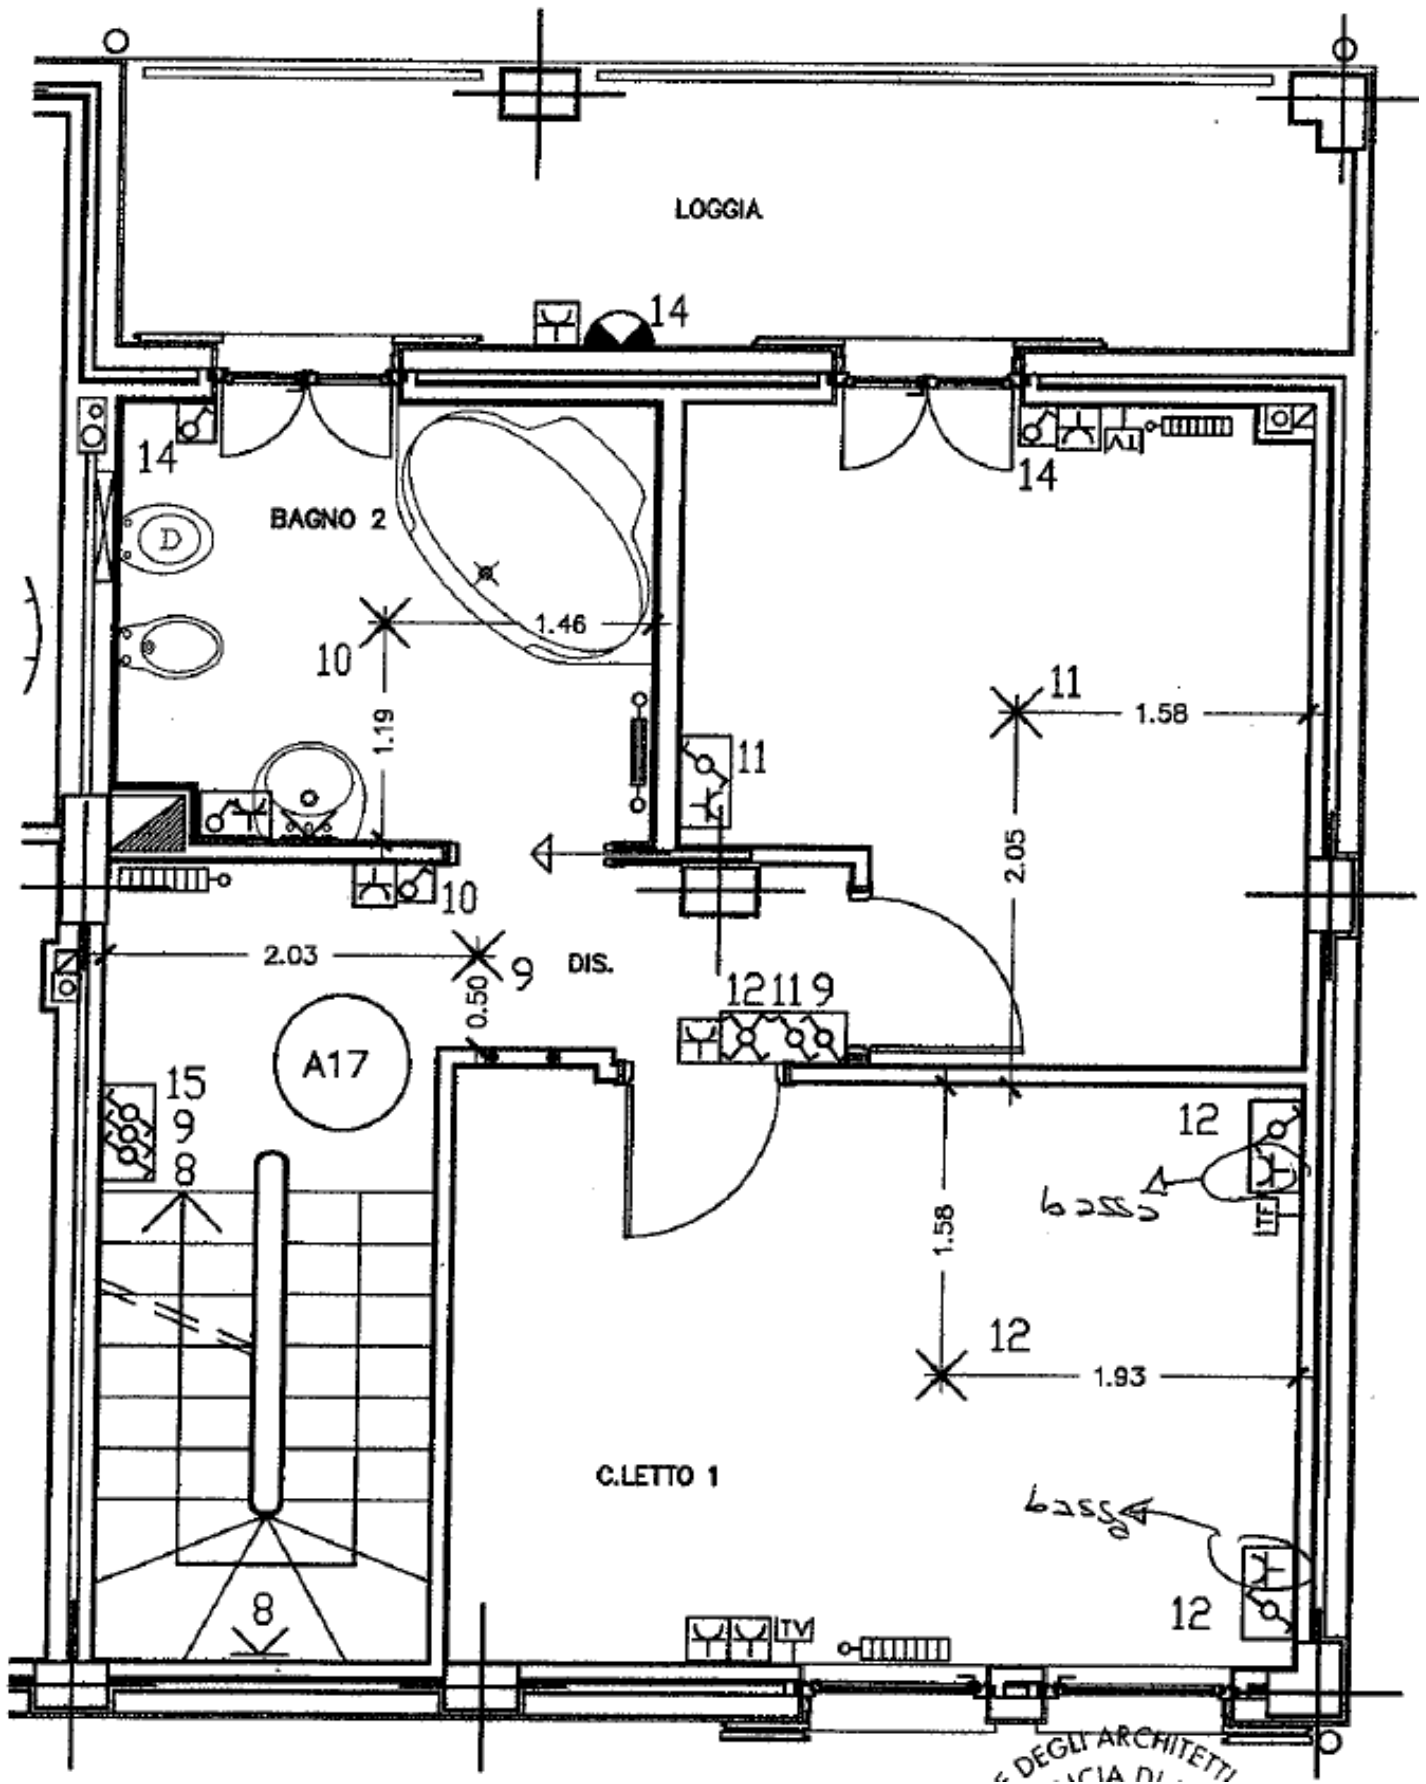

DEGLI ARCHITETTI
 ... CIA DI ...

