

**Agenzia delle Entrate
CATASTO FABBRICATI
Ufficio Provinciale di
Catania**

Dichiarazione protocollo n. CT0042980 del 12/04/2023

Comune di Riposto

Via Roma

civ. 20

Identificativi Catastali:

Sezione:

Foglio: 1

Particella: 1614

Subalterno: 23

Compilata da:
D'urso Carmelo

Iscritto all'albo:
Geometri

Prov. Catania


N. 03473

Planimetria

Scheda n. 1

Scala 1:200

PIANO TERRA
H:3.00 MT

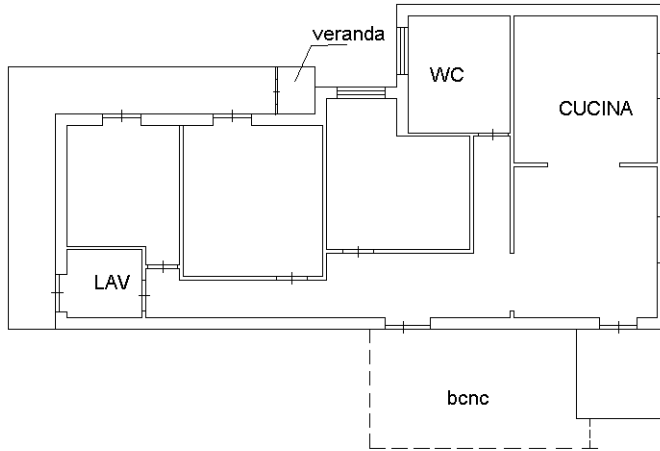

Via Roma



Ultima planimetria in atti