


PIANTA QUINTO PIANO (SOTTOTETTO)

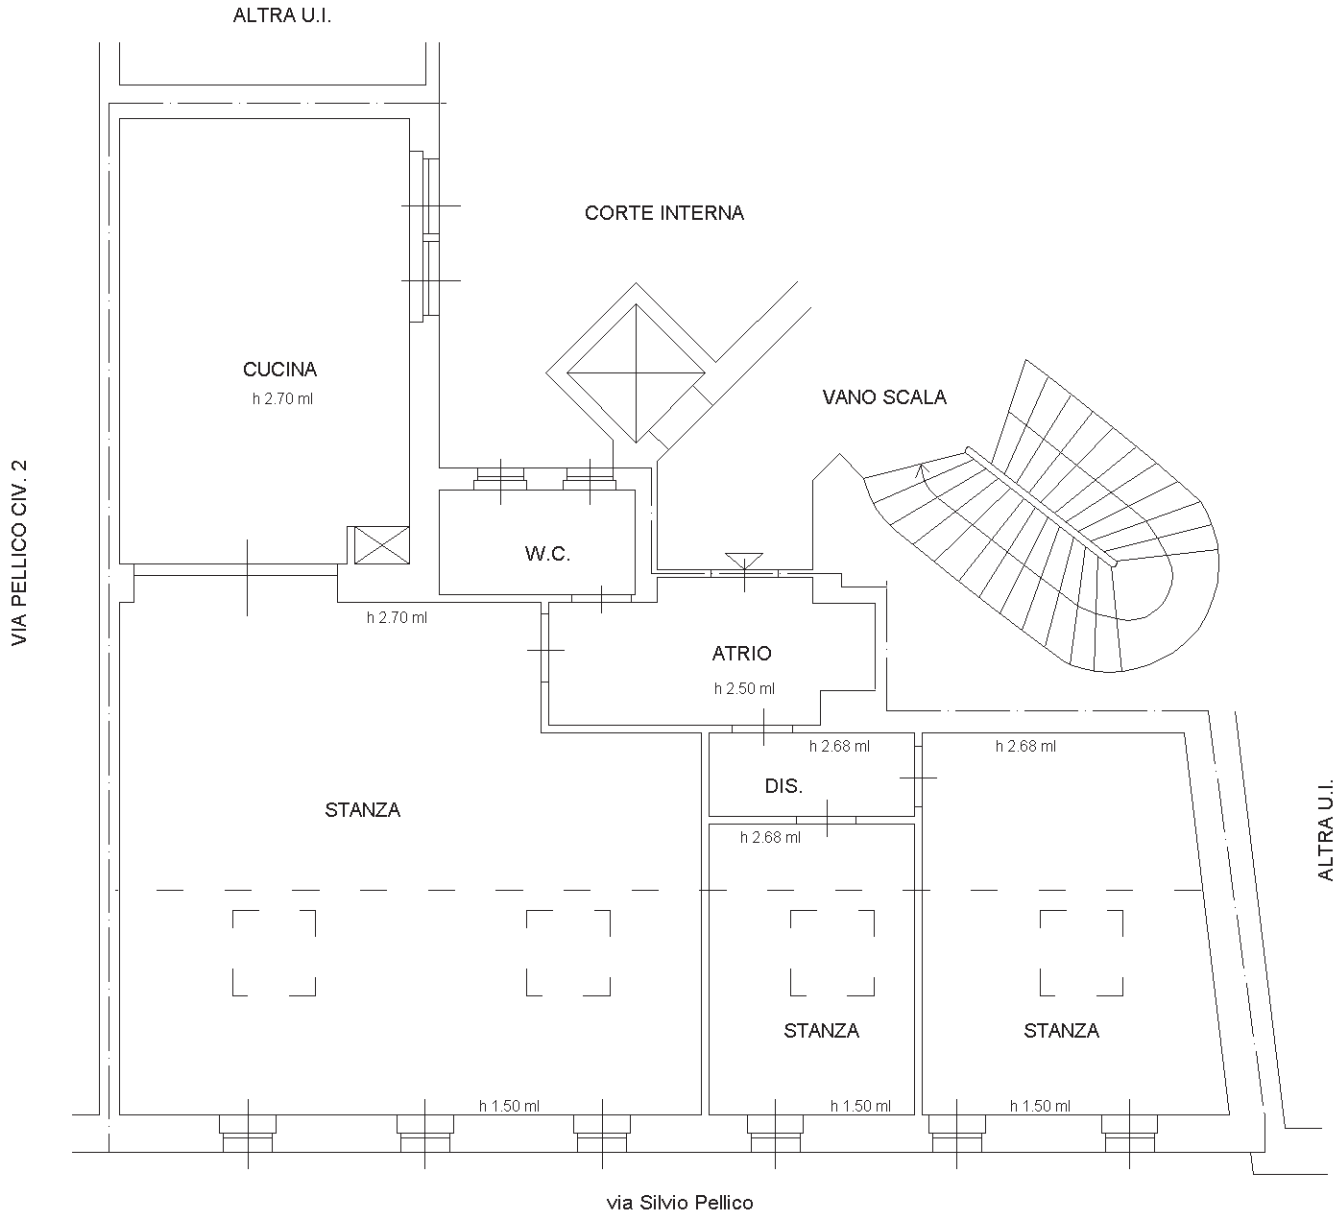

scala 1:100