


Agenzia delle Entrate
CATASTO FABBRICATI
Ufficio Provinciale di
Ancona


Dichiarazione protocollo n. AN0086265 del 20/11/2019	
Planimetria di u.i.u. in Comune di Numana	
Via Dell' Azalee	civ. SCN
Identificativi Catastali:	
Sezione:	Compilata da:
Foglio: 3	Cappella Miroo
Particella: 2197	Iscritto all'albo:
Subalterno: 3	Geometri
	Prov. Macerata
	N. 01251

Scheda n. 1 Scala 1:200

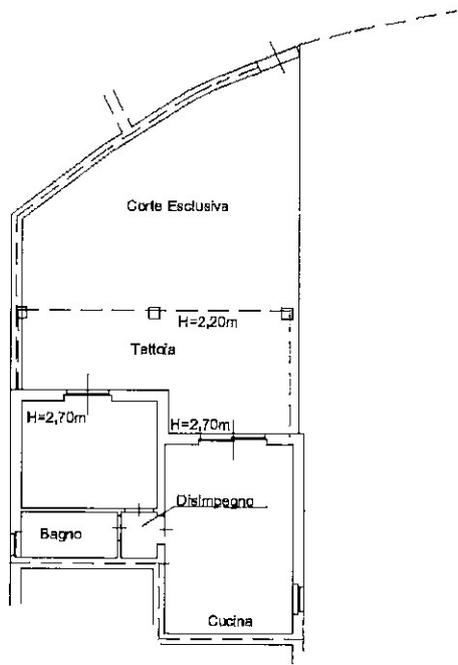

PIANO TERRA

Città di Ancona
Luca Rocchi
Architetto Ancona

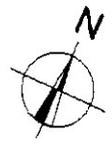

Ultima planimetria in atti

Data: 25/10/2021 - n. T336987 - Richiedente: PNTLNE77E64F839F

Totale schede: 1 - Formato di acquisizione: A4(210x297) - Formato stampa richiesto: A4(210x297)

Catasto dei Fabbricati - Situazione al 25/10/2021 - Comune di NUMANA (F978) - < Foglio: 3 - Particella: 2197 - Subalterno: 3 >
 VIA DELL' AZALEE n. SCN piano: I;