

**Agenzia del Territorio
CATASTO FABBRICATI
Ufficio Provinciale di
Milano**



Dichiarazione protocollo n. MI0264076 del 30/03/2009	
Planimetria di u.i.u. in Comune di Villasanta	
Via Michelangelo Buonarroti	civ. SNC
Identificativi Catastali:	Compilata da: Magni Marino
Sezione:	Iscritto all'albo: Architetti
Foglio: 3	Prov. Monza e Brianza
Particella: 477	N. 233
Subalterno: 15	

Scheda n. 1 Scala 1:200

PIANO TERZO Hm = 2.40

-SOTTOTETTO-

PIANO INTERRATO H = 2.50

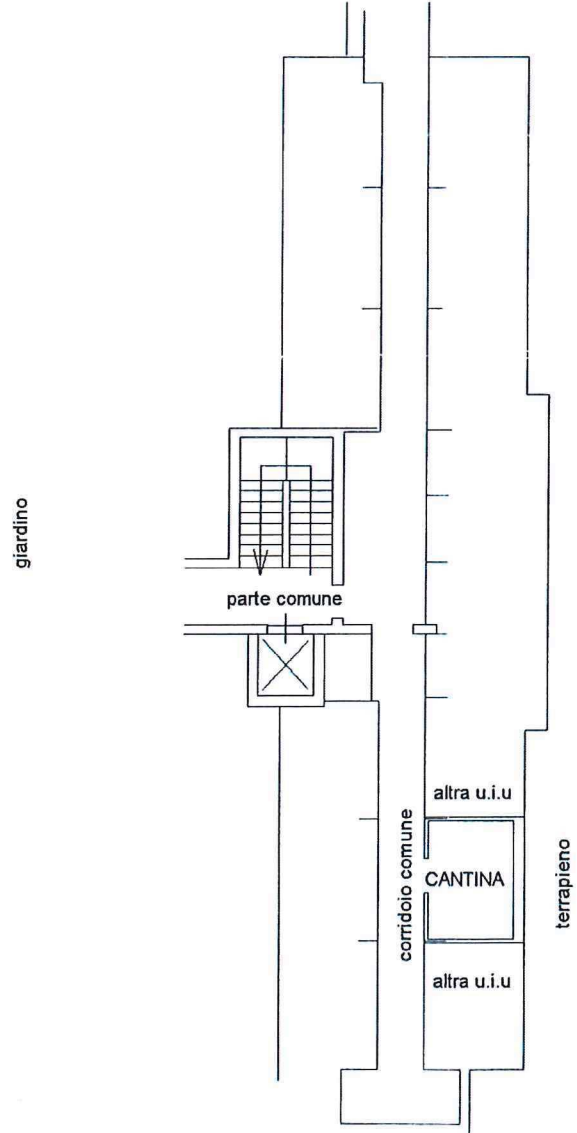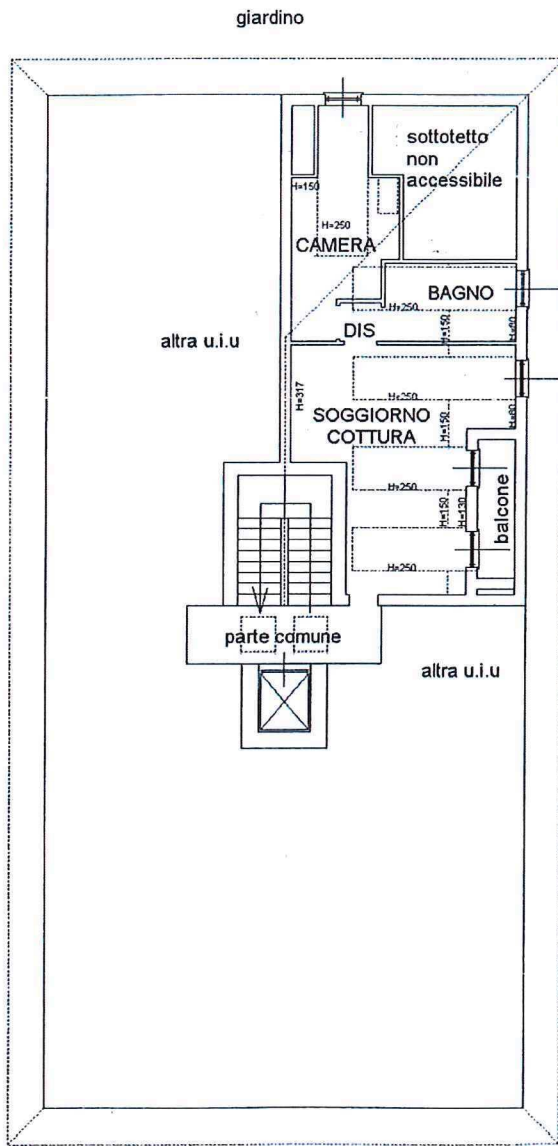

Catasto dei Fabbricati - Situazione al 10/04/2015 - Comune di VILLASANTA (MI017) - Foglio: 3 Particella: 477 - Subalterno 15 >
VIA MICHELANGELO BUONARROTI SNC piano: 3-S1;



Ultima Planimetria in atti