

**Agenzia del Territorio
CATASTO FABBRICATI
Ufficio Provinciale di
Ravenna**

Dichiarazione protocollo n. RA0158508 del 17/11/2005

Planimetria di u.i.u. in Comune di Ravenna

Via Villanova

civ.

Identificativi Catastali:

Sezione: RA
Foglio: 174
Particella: 39
Subalterno: 20

Compilata da:

Mazzotti Antonio


Iscritto all'albo:
Architetti

Prov. Ravenna

N. 163

Scheda n. 1

Scala 1:200

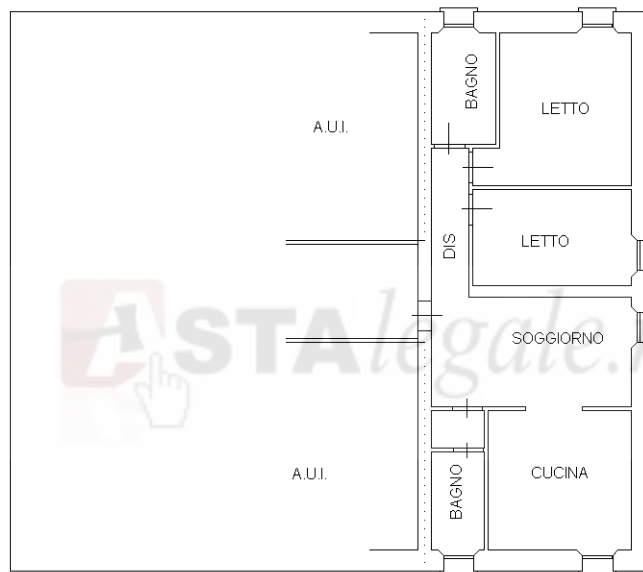

PIANO TERRA h = 2.90

Catasto dei Fabbricati - Situazione al 28/07/2023 - Comune di RAVENNA(H199) - < Sez. urbana RA - Foglio 174 - Particella 39 - Subalterno 20 >
VIA VILLANOVA Piano T

Ultima planimetria in atti