


Agenzia del Territorio
CATASTO FABBRICATI
Ufficio Provinciale di
Enna


ELABORATO PLANIMETRICO	
Compilato da: Viavattene Carmelo	
Iscritto all'albo: Ingegneri	
Prov. Enna	N. 245

Comune di Piazza Armerina	Protocollo n. 000013312 del 13/02/2002
Sezione: Foglio: 285 Particella: 91	Tipo Mappale n. 191 del 20/11/1985
Dimostrazione grafica dei subalterni	
Scala 1 : 500	

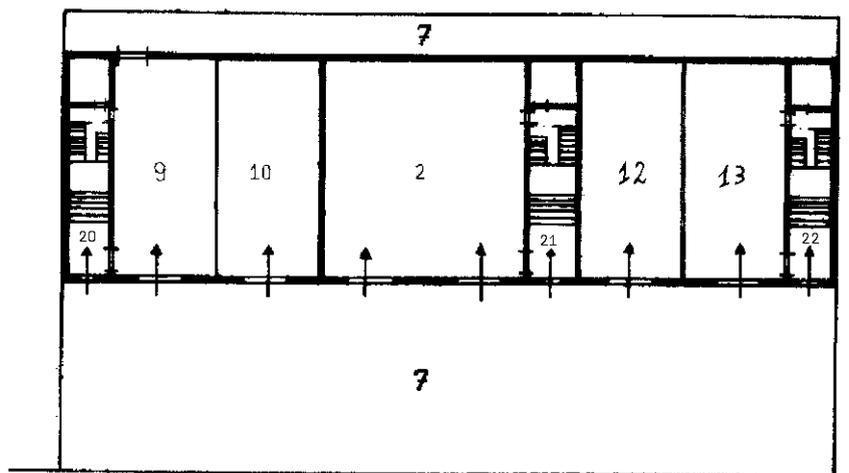


Piano terra

Strada

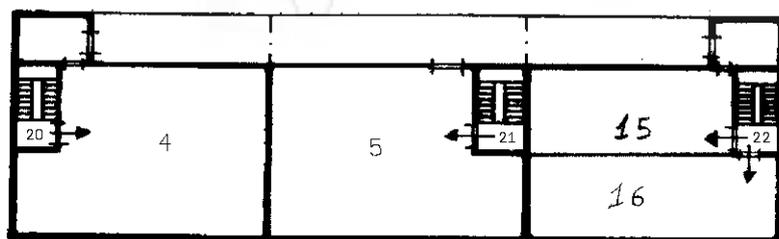

1° Piano

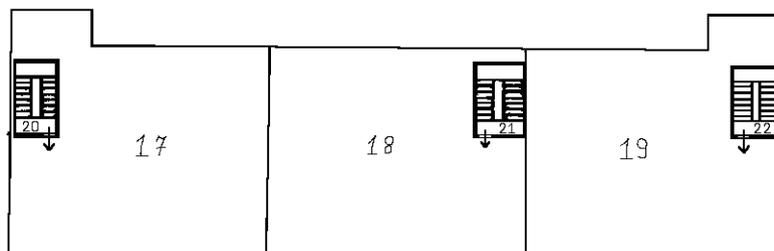

2° Piano

Ultima planimetria in atti