

**Agenzia del Territorio
CATASTO FABBRICATI
Ufficio Provinciale di
Ascoli**

Dichiarazione protocollo n. AP0155055 del 21/10/2003

Planimetria di u.i.u. in Comune di Fermo

Via Tiro A Segno

civ.

Identificativi Catastali:

Sezione:

Foglio: 59

Particella: 52

Subalterno: 18

Compilata da:

Torresi Gino

Iscritto all'albo:


Geometri

Prov. Fermo


N. 120

Scheda n. 1

Scala 1:200

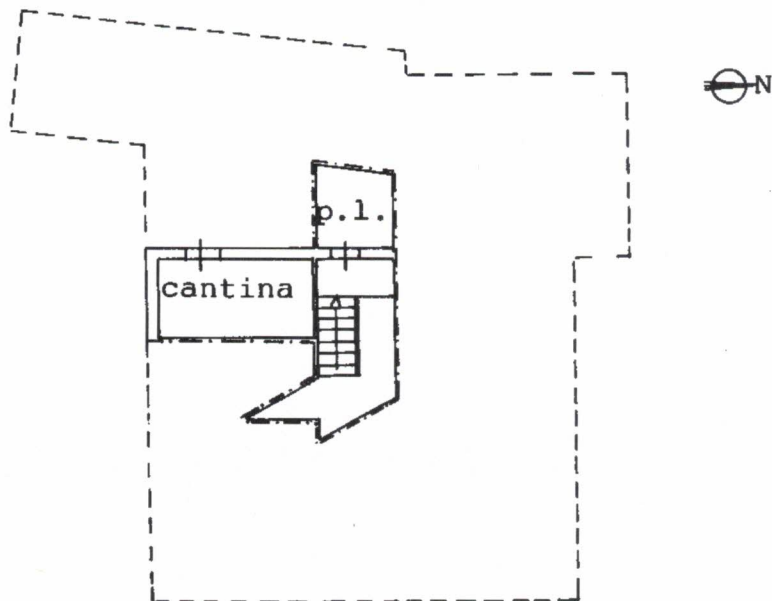

PIANO SEMINTERRATO H=2.60

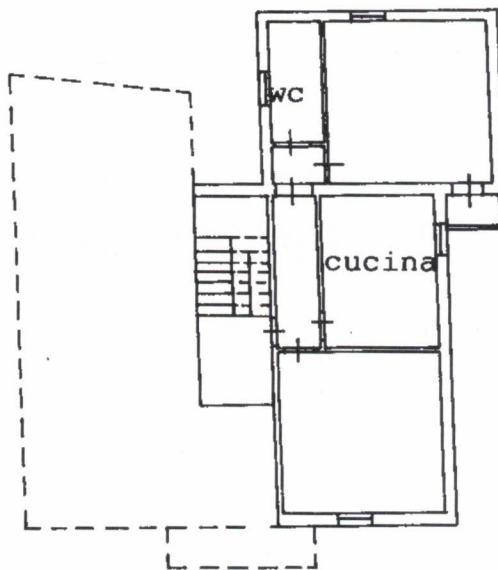

PIANO PRIMO H=2.75

Catasto dei Fabbricati - Situazione al 31/07/2019 - Comune di FERMO(D542) - < Foglio: 59 Particella: 52 - Subalterno 18 >
VIA TIRO A SEGNO n. 4 piano: S1-1;