

**Agenzia delle Entrate  
CATASTO FABBRICATI  
Ufficio Provinciale di  
Bologna**

Dichiarazione protocollo n. BO0080396 del 17/06/2024

Comune di Castel Maggiore

Via Della Resistenza

civ. 25

Identificativi Catastali:

Sezione:

Foglio: 29

Particella: 368

Subalterno: 2

Compilata da:

Rappini Alessandro

Iscritto all'albo:  
Architetti


Prov. Bologna

N. 2801


Planimetria

Scheda n. 1

Scala 1:200

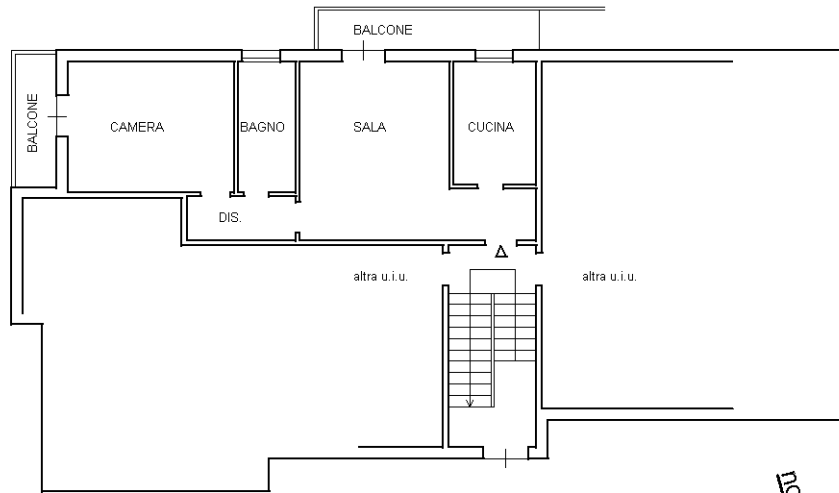

PIANO TERRA (RIALZATO) - H. 2,80

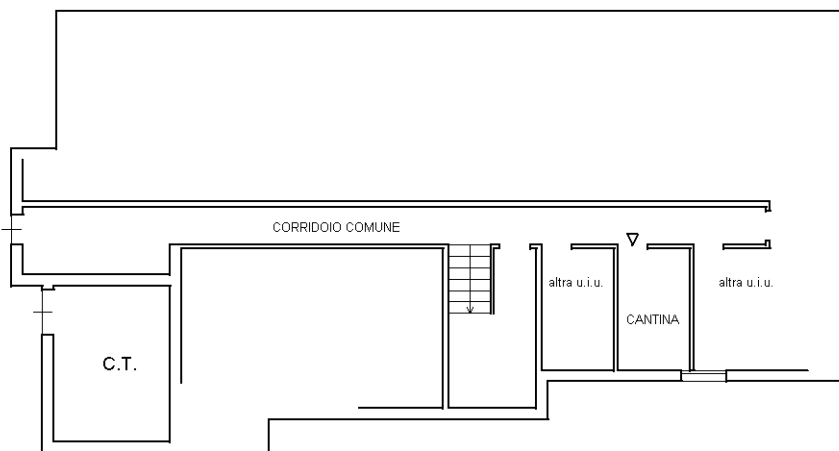

PIANO SEMINTERRATO - H. 2,23

Ultima planimetria in atti