

**Agenzia delle Entrate  
CATASTO FABBRICATI  
Ufficio Provinciale di  
Milano**

Dichiarazione protocollo n. MI0152203 del 10/04/2024

Comune di Monza

Via Antonio Gramsci

civ. 11

Identificativi Catastali:

Sezione:

Foglio: 58

Particella: 436

Subalterno: 715

Compilata da:  
Gandini Marco

Iscritto all'albo:  
Architetti

Prov. Monza E Brianza

N. 2035


Planimetria

Scheda n. 1

Scala 1:200


**PIANO SECONDO**

H: 2.70 MT.

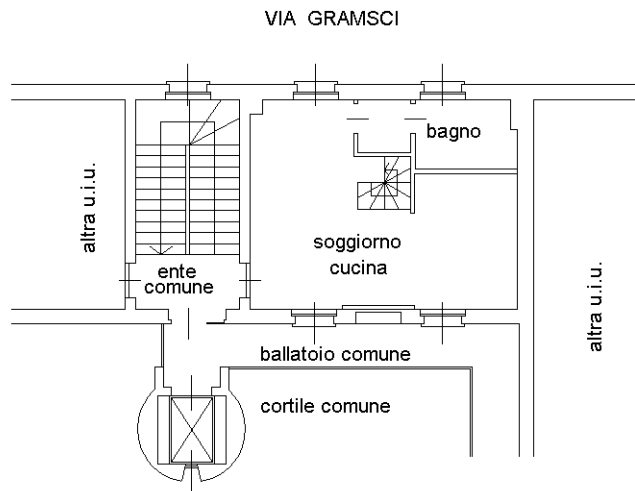


**PIANO TERZO**

(SOTTOTETTO)

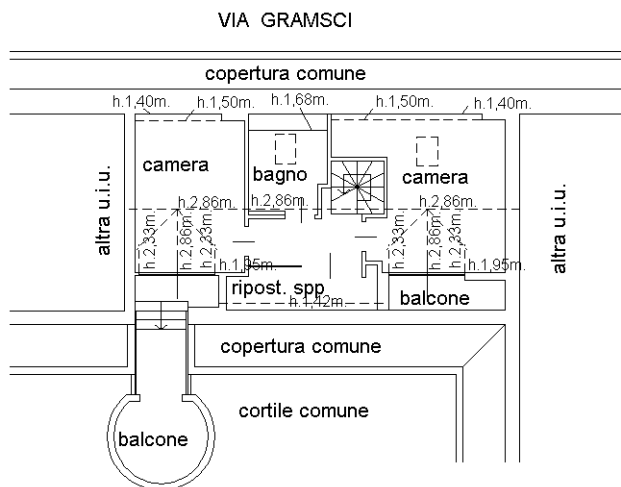

N

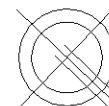

Ultima planimetria in atti

Catasto dei Fabbricati - Situazione al 11/04/2024 - Comune di MONZA(F704) - < Foglio 58 - Particella 436 - Subalterno 715 >  
VIA ANTONIO GRAMSCI n. 11 Piano 2-3