

Dichiarazione protocollo n. 000932154 del 08/10/2003

**Agenzia del Territorio
CATASTO FABBRICATI
Ufficio Provinciale di
Roma**

Planimetria di u.i.u. in Comune di Tivoli

All. 2

Via Tiburtina Valeria Km. 22,300

civ. SNC

Identificativi Catastali:

Sezione:

Foglio: 49

Particella: 1477

Subalterno: 183

Compilata da:

Di Bitonto Fabrizio

Iscritto all'albo:

Geometri

Prov. Roma

N. 7608


Scheda n. 1

Scala 1:100

PIANO SECONDO

H= 2,70m

UFFICIO

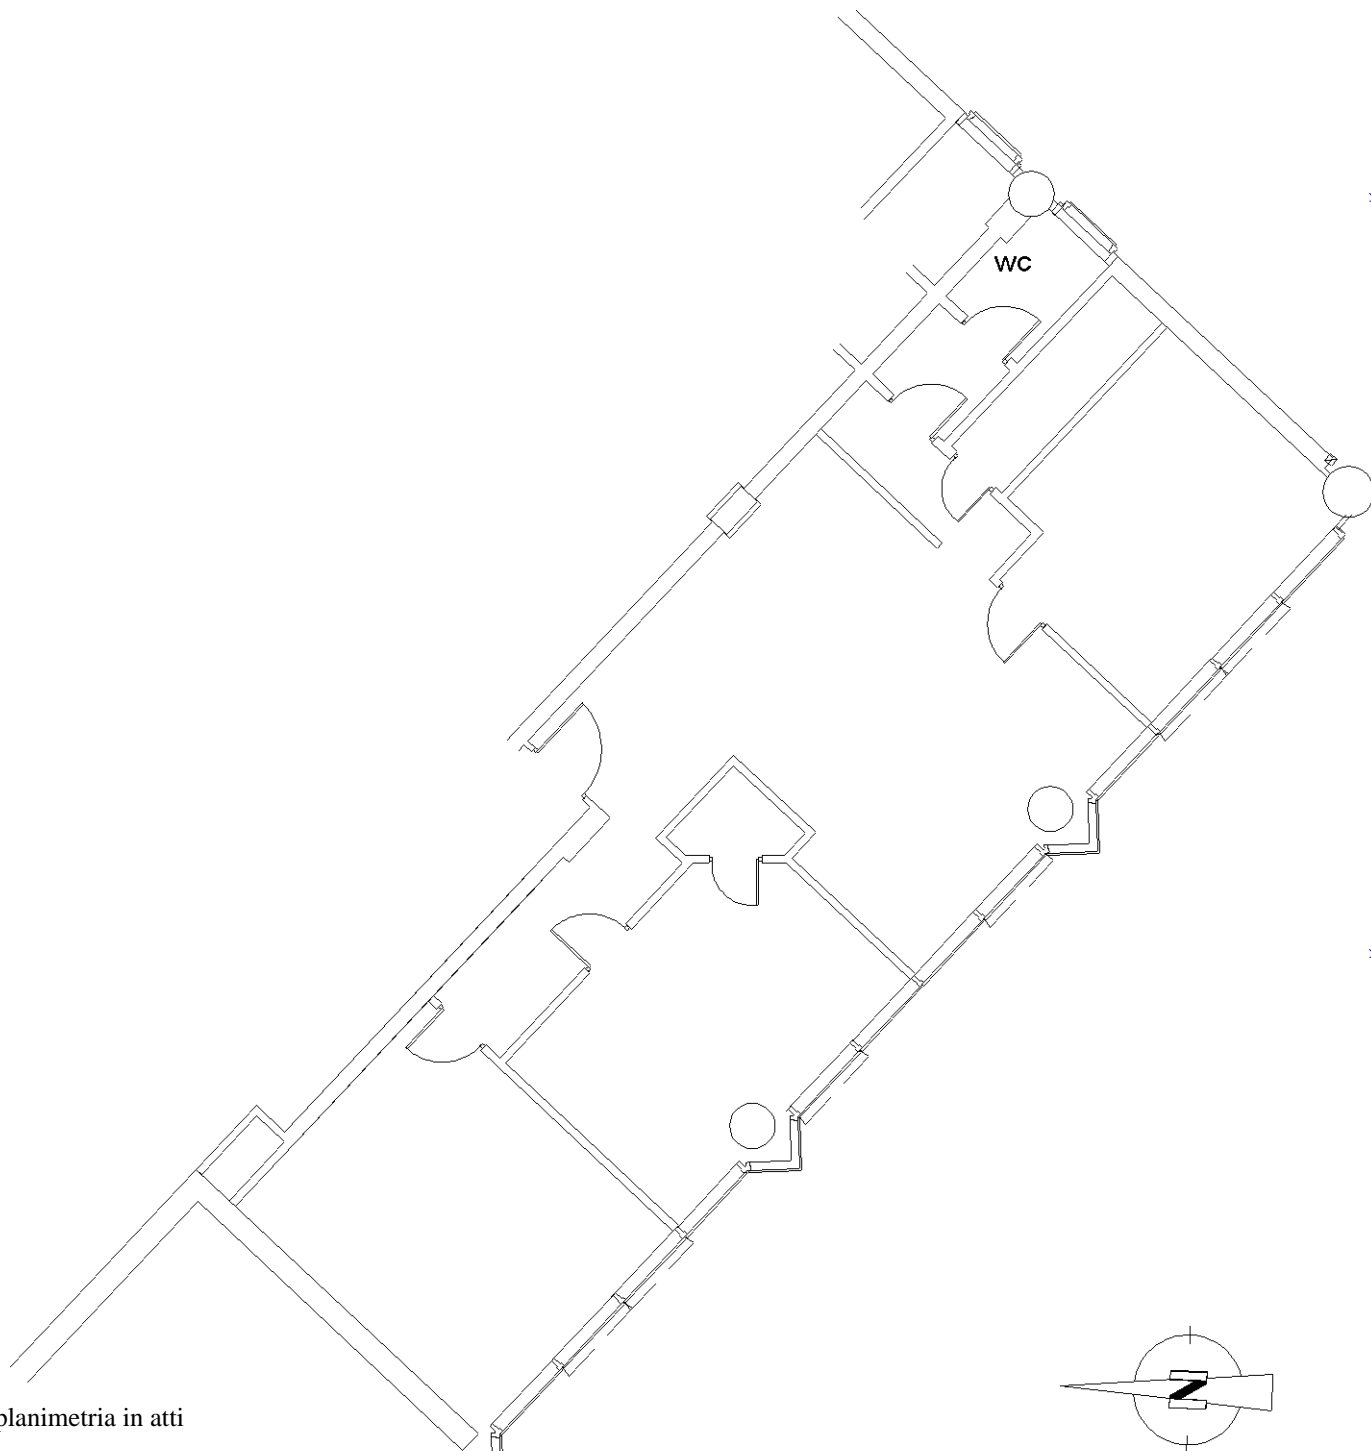

Ultima planimetria in atti