PIANTA PIANO TERRA

Scala 1:100

EDIFICIO B
INT. 02
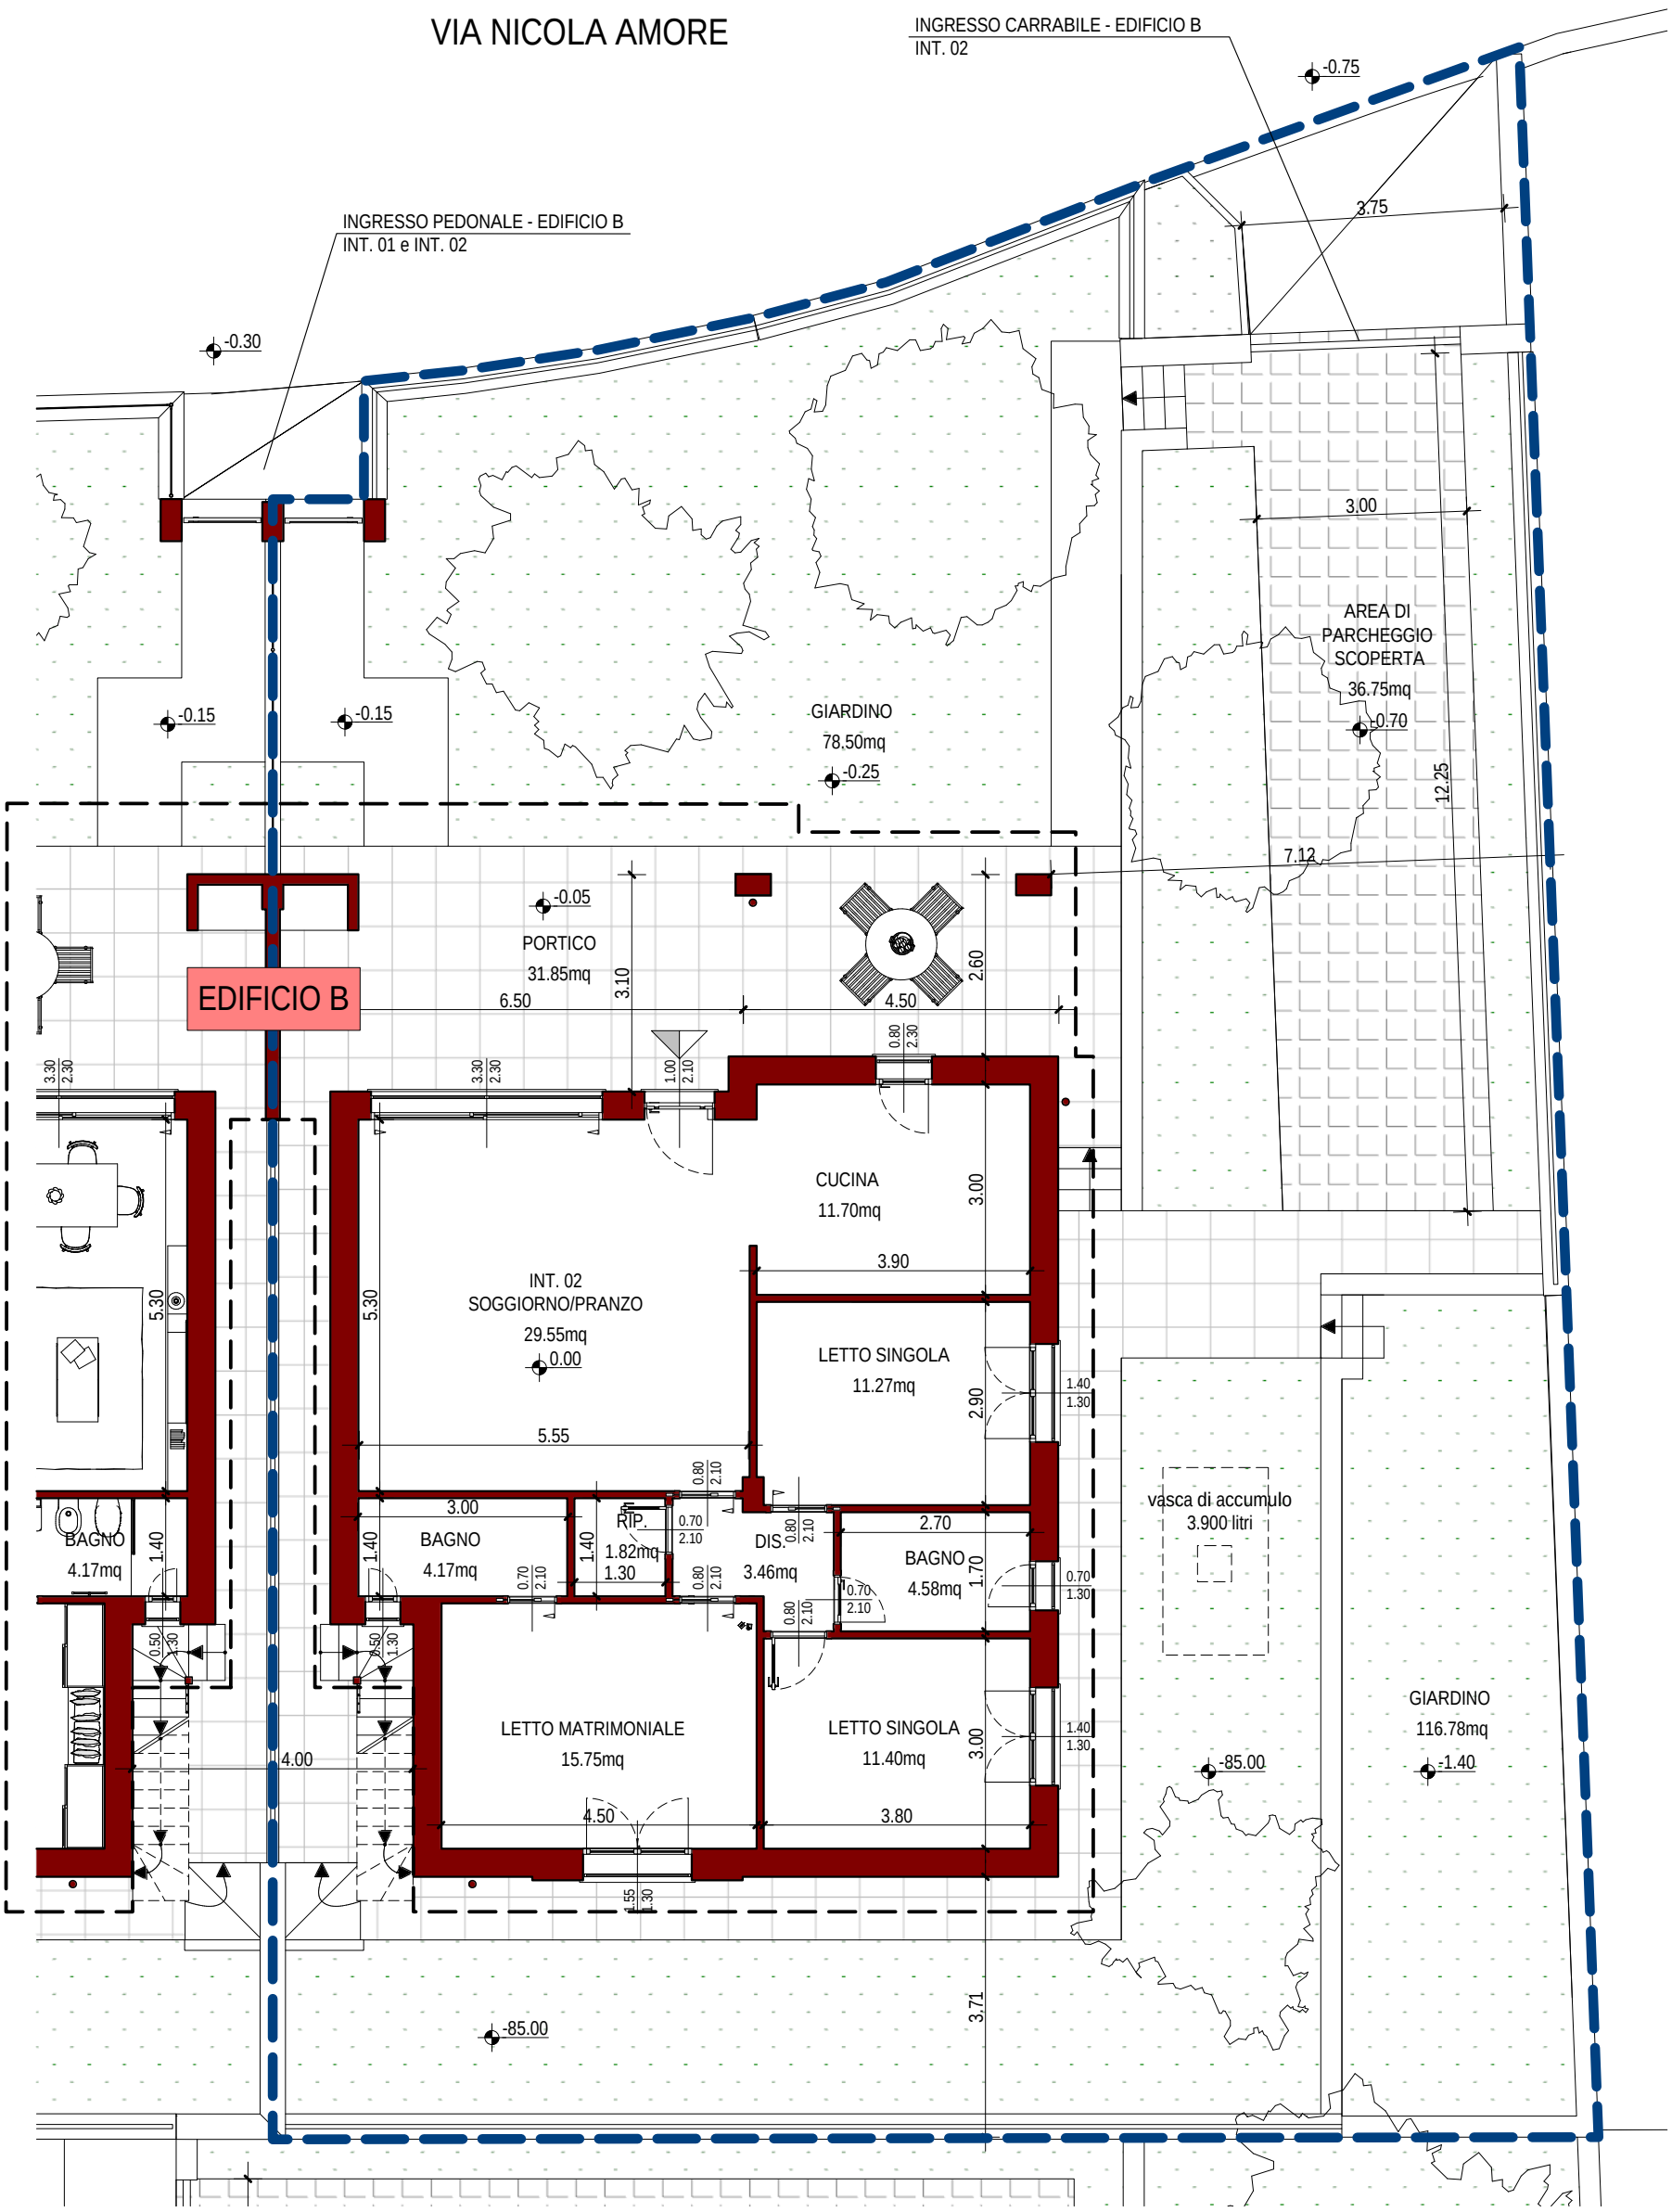
N