

MODULARIO  
X - Cat. S. T. - 315



MINISTERO DELLE FINANZE  
DIREZIONE GENERALE DEL CATASTO E DEI SERVIZI TECNICI ERARIALI

Mod. 7 (Nuovo Catasto Edilizio Urbano)

Lire  
**15**


# 89 NUOVO CATASTO EDILIZIO URBANO

(R. DECRETO-LEGGE 13 APRILE 1938, N. 659)

Planimetria dell'immobile situato nel Comune di Alessandria, Via Machia Velli, 32

Ditta CARRIERI UMBERTO, nato a Gambarana, l. 8.1.1934

Allegata alla dichiarazione presentata all'Ufficio Tecnico Erariale di Alessandria

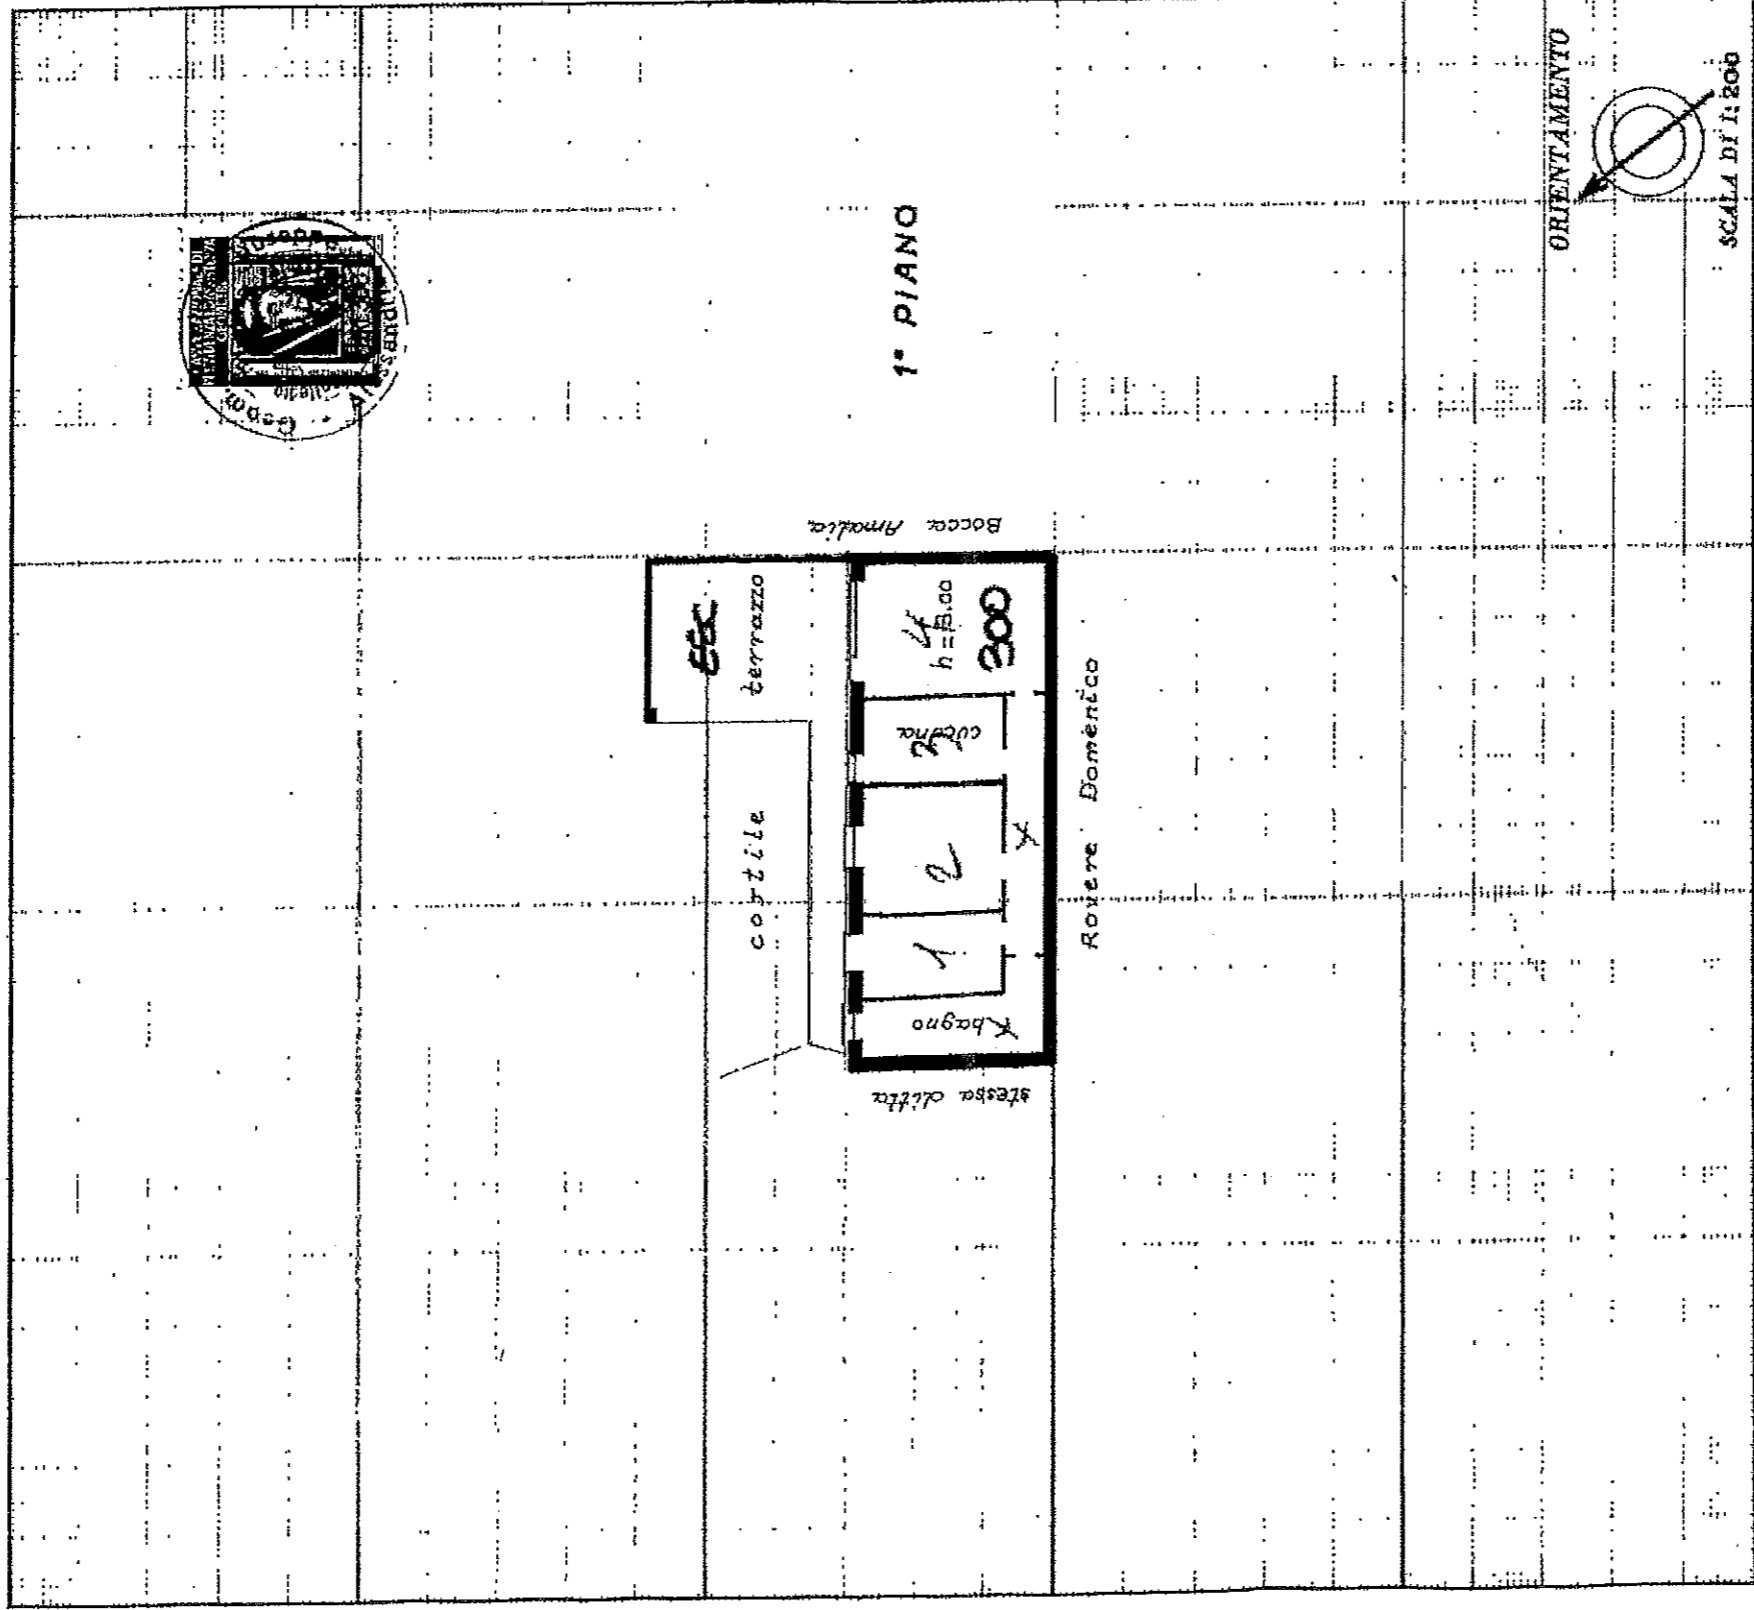

SPAZIO RISERVATO PER LE ANNOTAZIONI D'UFFICIO

DATA

PROT. N° 25106 1981

3374/11  
3376/1

2571

Compilato dal geometra

(Titolo, nome e cognome del tecnico)

Giuseppe Amelatti

Iscritto all'Albo de geometri n. 818

della Provincia di Alessandria

DATA 23 Luglio 1981

Firma: Geom. G. Amelatti

*Peron Urbano* *Linea Curchevia*



Ultima planimetria in atti

Data presentazione: 29/07/1981 - Data: 19/01/2022 - n. T356567 - Richiedente: MSSCRL83R14A182S

Totale schede: 1 - Formato di acquisizione: A3(297x420) - Formato stampa richiesto: A4(210x297)