



LOTTO 6
 N.4 abitazioni in Marina di Acate
 Via Lido Azzurro S.N.
 P. T.


Appartamento 1

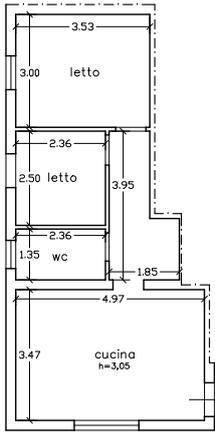


Appartamento 2

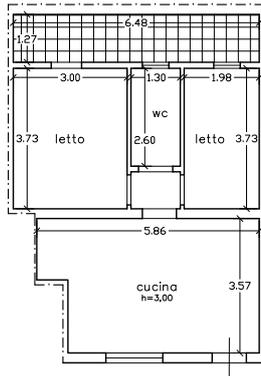


Appartamento 3

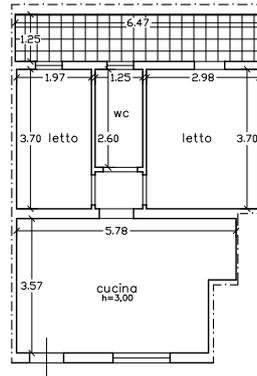


Appartamento 4

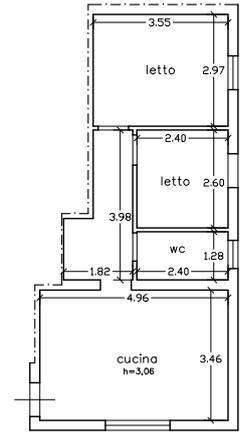

Vano forno

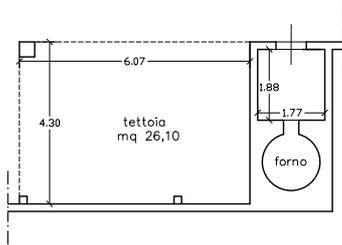


Quadro unione appartamenti

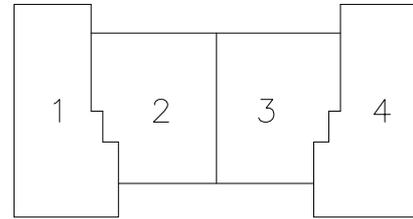

TRIBUNALE DI RAGUSA	ALLEG. N. 2.6	Oggetto: Planimetrie immobili	IL C.T.U. (Dot. Ing. Roberto Piscitò)
Esecuzione Immobiliare N. 68/2018 R.G.E.I.	SCALA: 1/100		
Promossa da:			
Nei confronti di:			

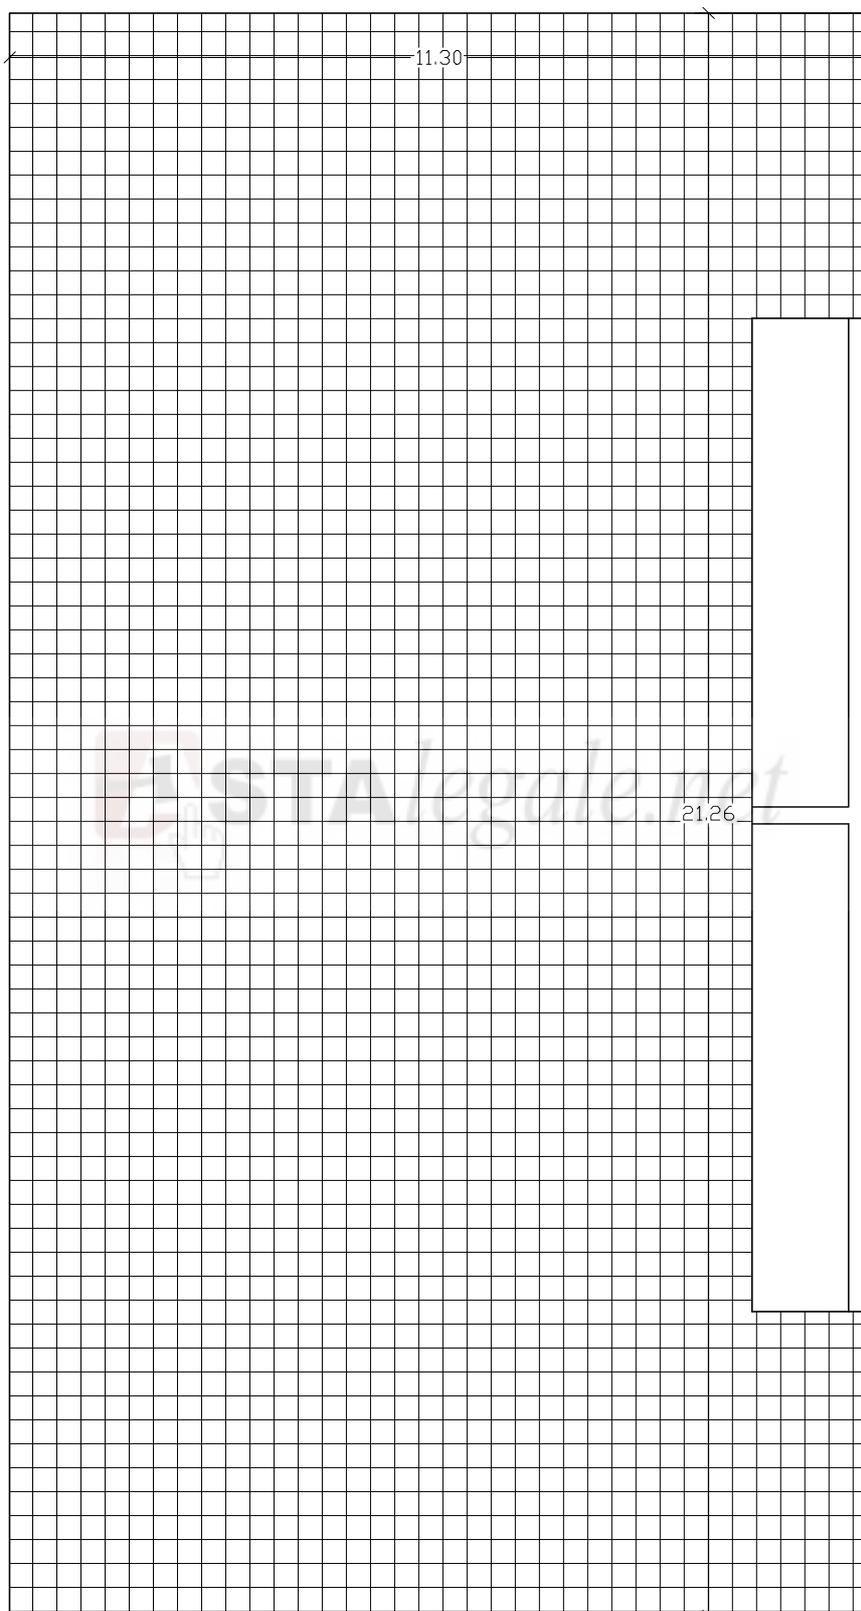

LOTTO 6N.4 abitazioni in Marina di Acate
P. Terrazza

TRIBUNALE DI RAGUSA	ALLEG. N.	Oggetto:	IL C.T.U. (Dott. Ing. Roberto Piccitto)
Esecuzione Immobiliare N. 68/2018 R.G.E.I.	2.7		
Promossa da:	SCALA:	Planimetrie immobili	
Nei confronti	1/100		