


PLANIMETRIA PIANO RIALZATO
SITUAZIONE ESISTENTE
scala 1:100

Vuoto su corsia autorimessa

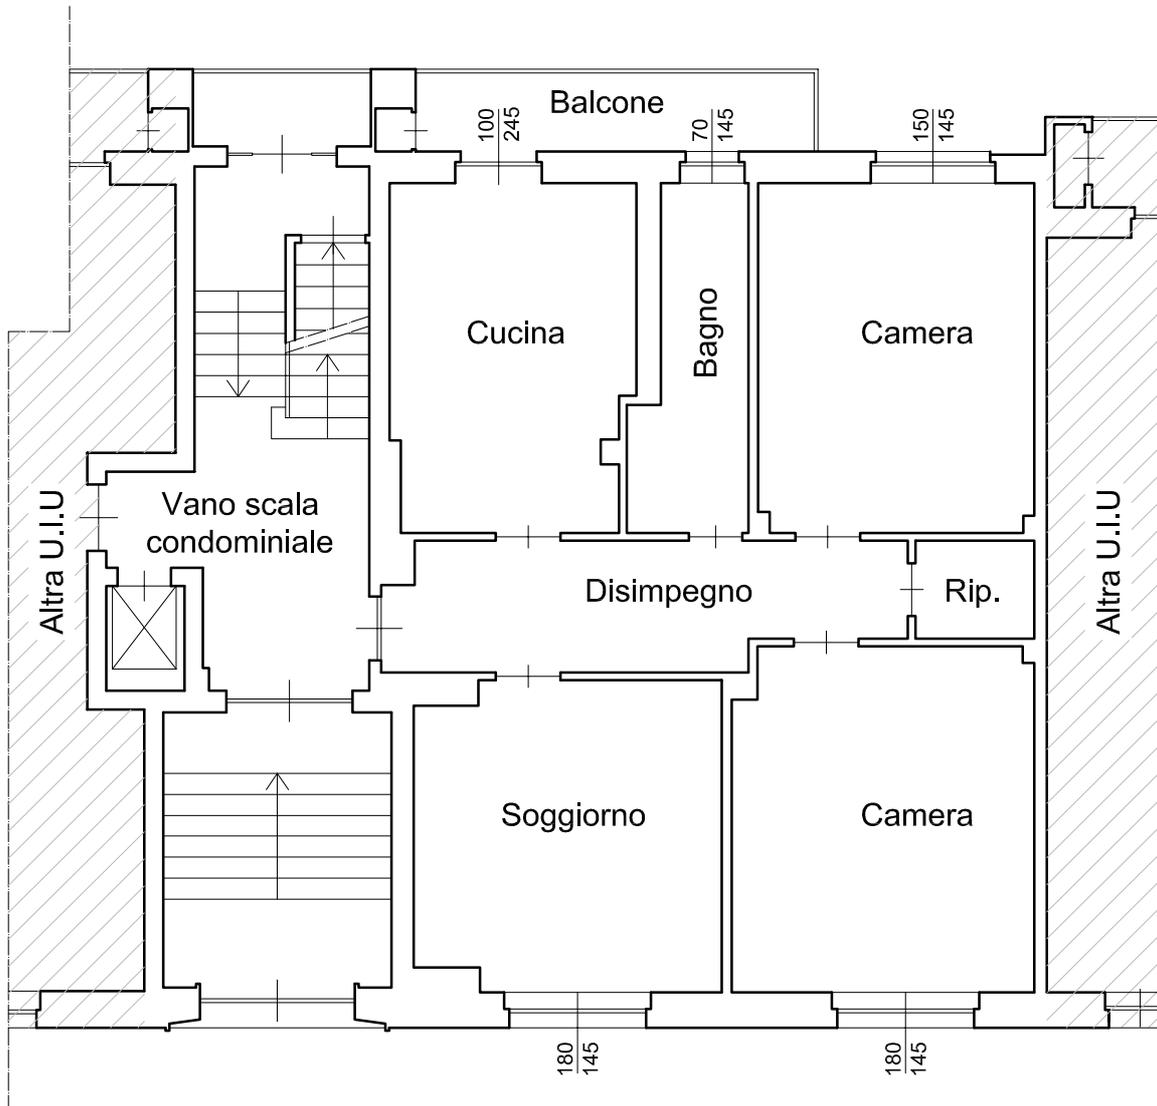

Via Cambiano