


- n.2 TERRAZZI
- n.3 CAMERE
- n.1 CUCINA/SOGGIORNO
- n.3 BAGNI

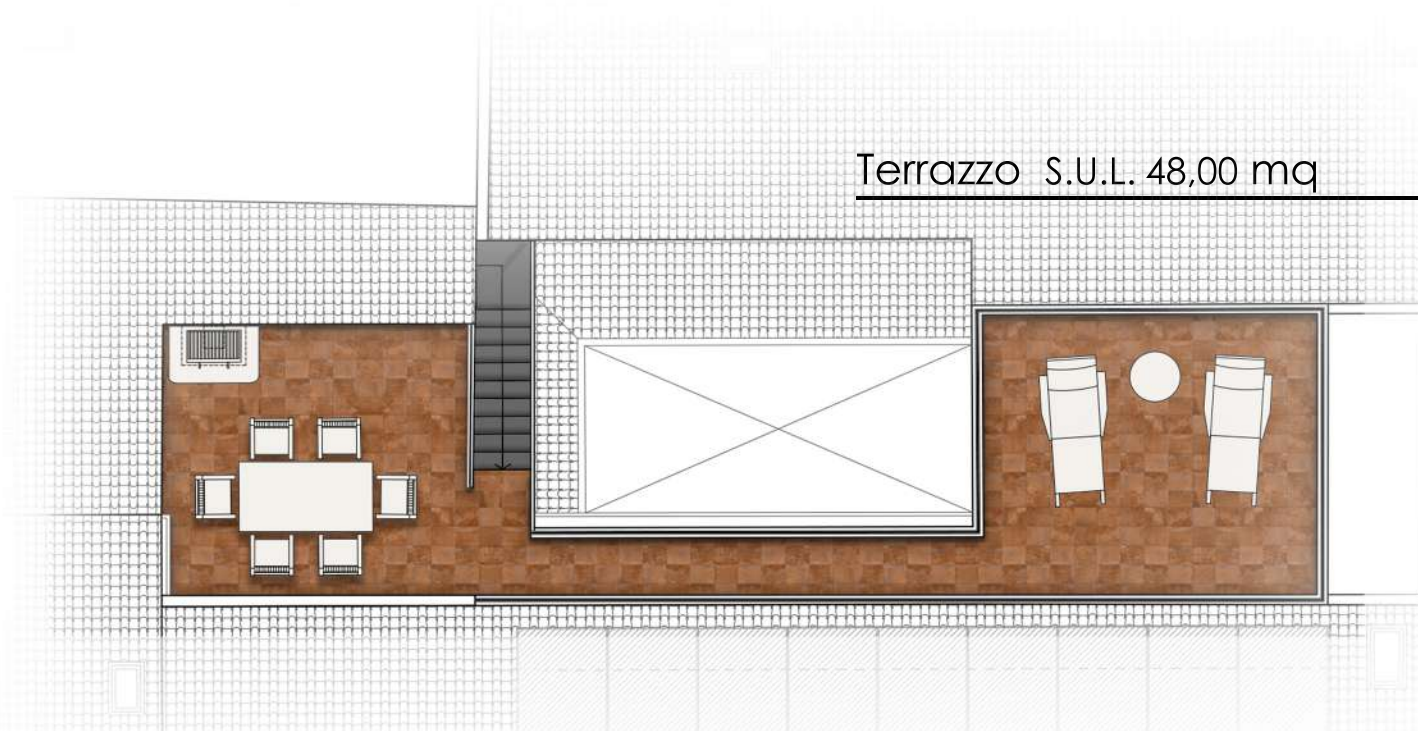

- n.1 GUARDAROBA
- n.1 LAVANDERIA
- n.3 RISPOSTIGLI
- n.1 POSTO AUTO