

**Agenzia del Territorio
CATASTO FABBRICATI
Ufficio Provinciale di
Reggio Emilia**

Dichiarazione protocollo n. RE0125036 del 21/05/2007

Planimetria di u.i.u. in Comune di Luzzara

Via La Pira Giorgio

civ. 2

Identificativi Catastali:

Sezione:
Foglio: 41
Particella: 190
Subalterno:

Compilata da:
Reami Fabio


Iscritto all'albo:
Geometri

Prov. Reggio Emilia


N. 1684

Scheda n. 1

Scala 1:200

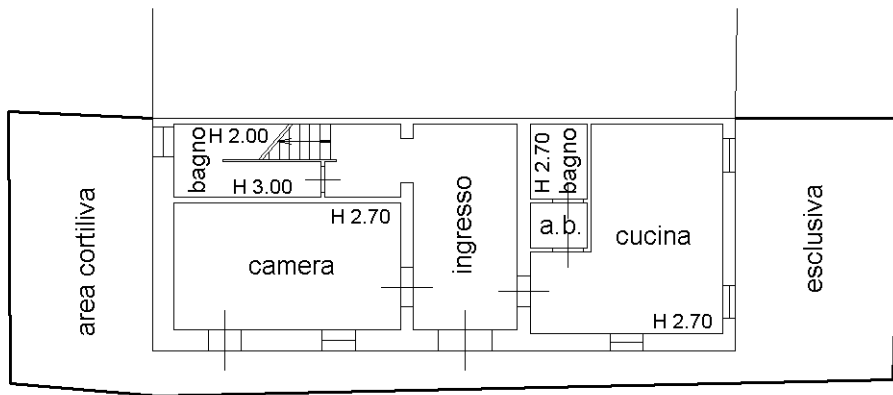

PIANO TERRA

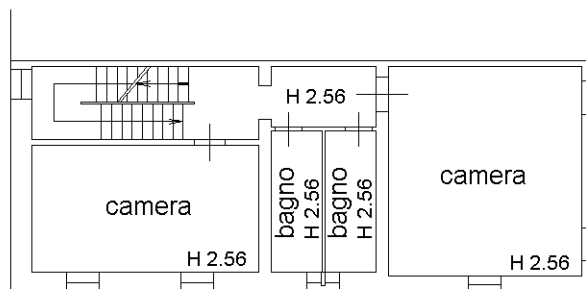

PIANO PRIMO



Ultima planimetria in atti