




C
A

C
A

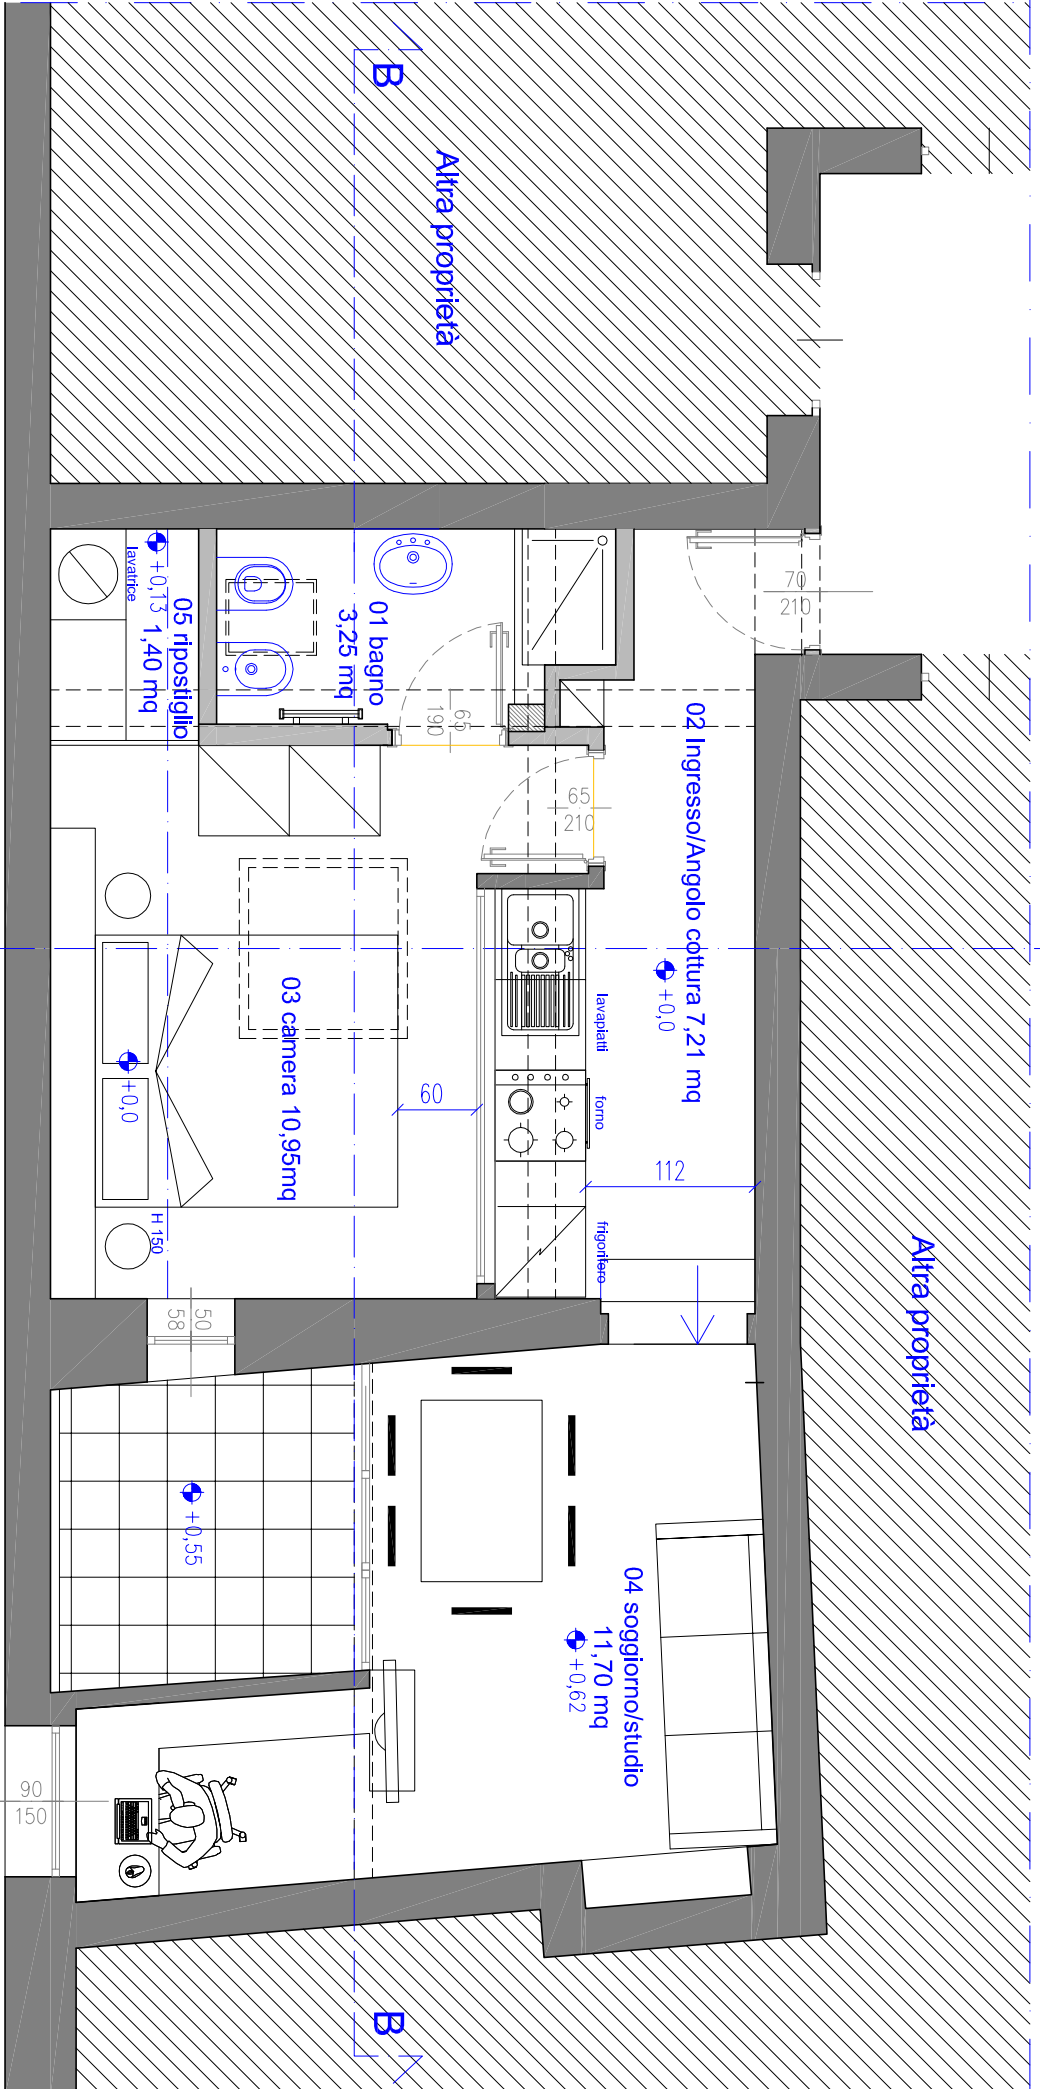

Stato di progetto A
Pianta Quota 0.00

Stato di progetto A	Piazza Durando, 6
Casa	Milano
Paladini	1
Scala 1:50	28.11.13
Milano	Antonio Mella Architetto
	Via Piacenza 17 - 20135 Milano
	Tel. 02 93883369 - Fax 1766042735
	Email : studio@antoniomella.it