



PIANTA PIANO RIALZATO

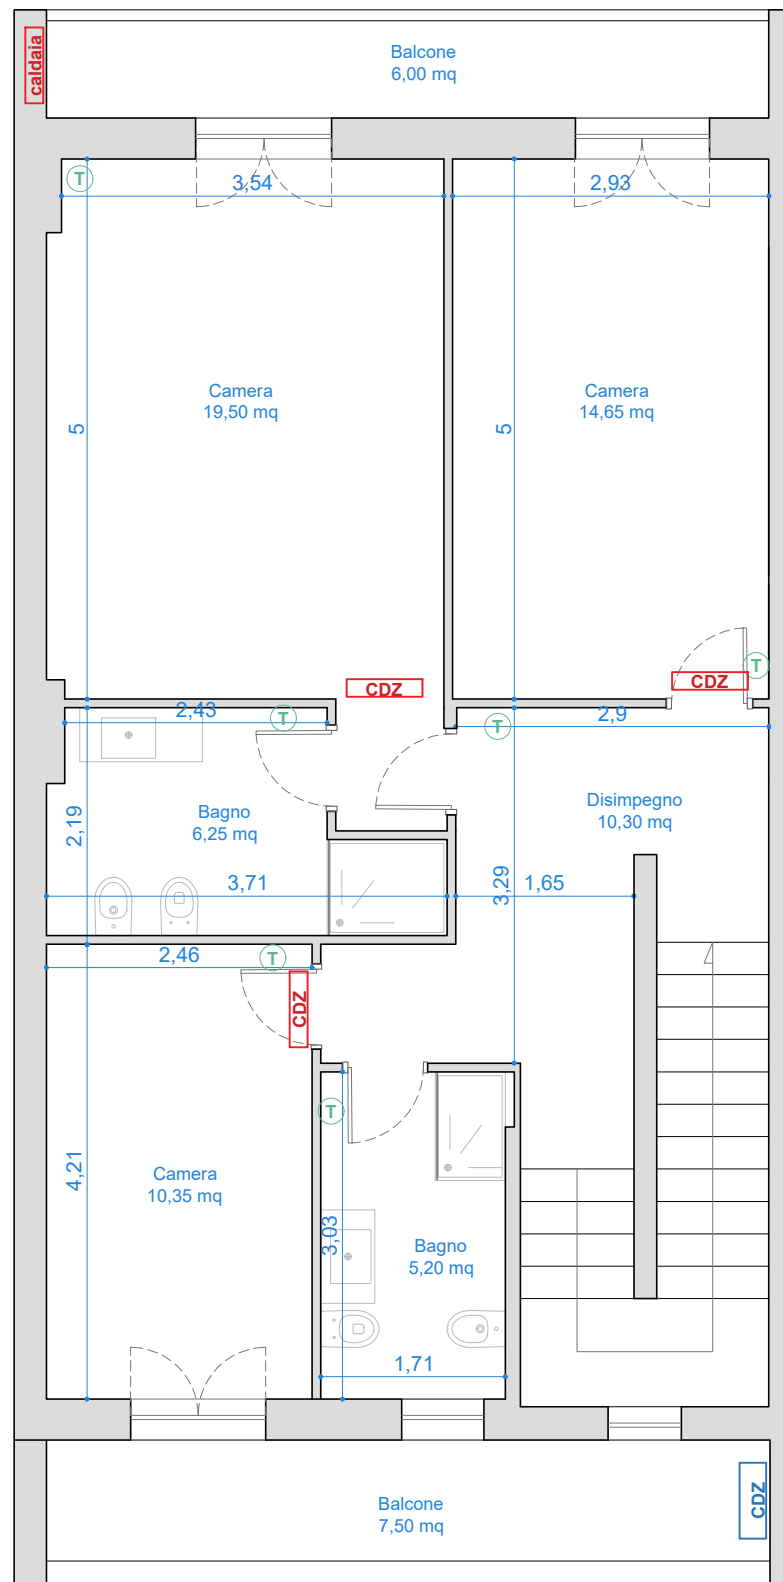

PIANTA PIANO PRIMO

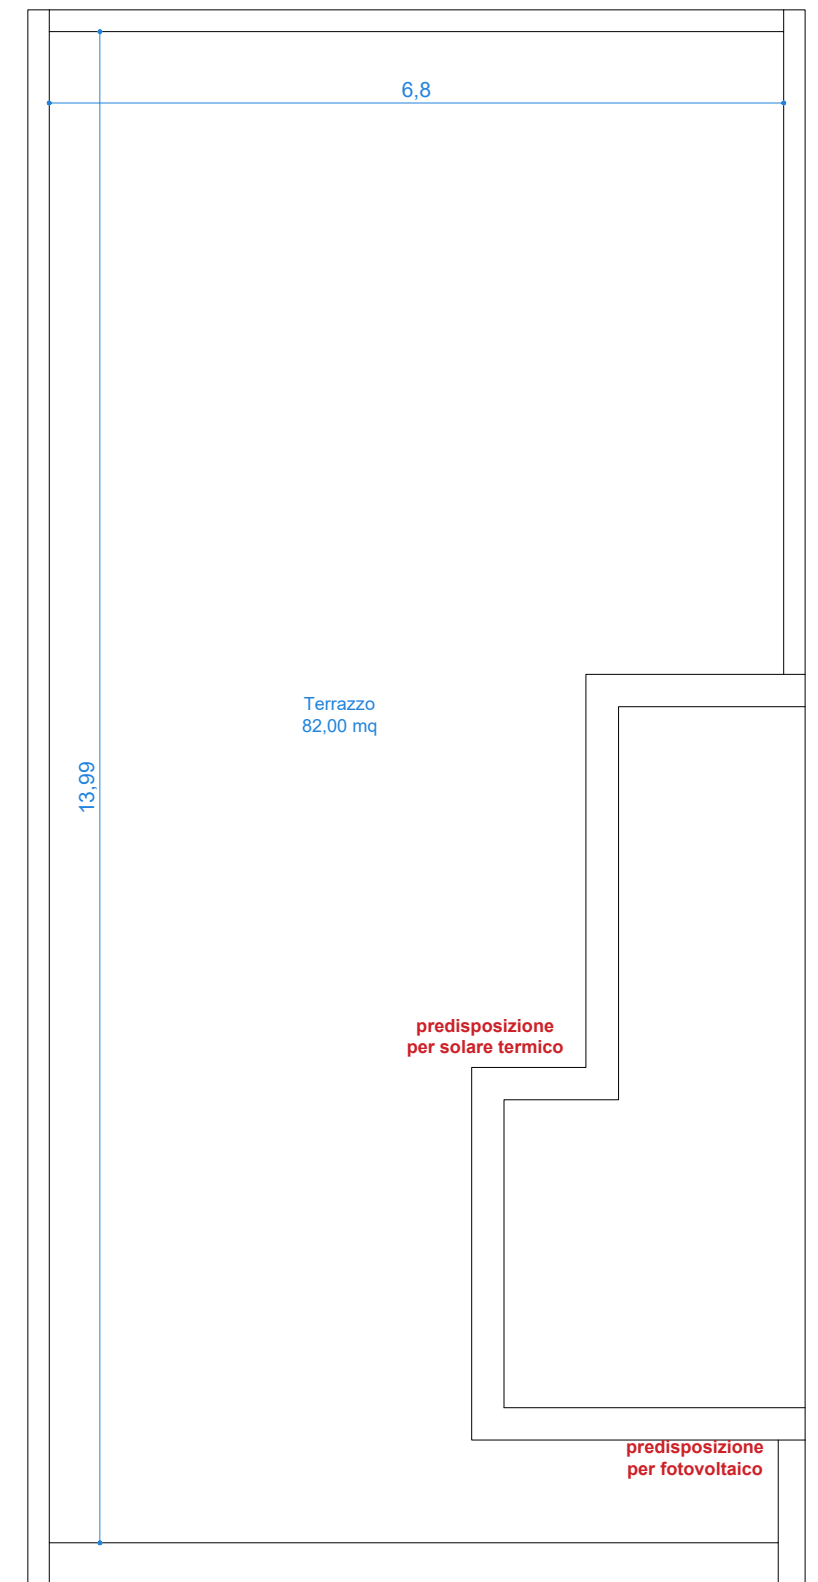

PIANTA COPERTURE