


# Allegato 3


## Estratto di mappa

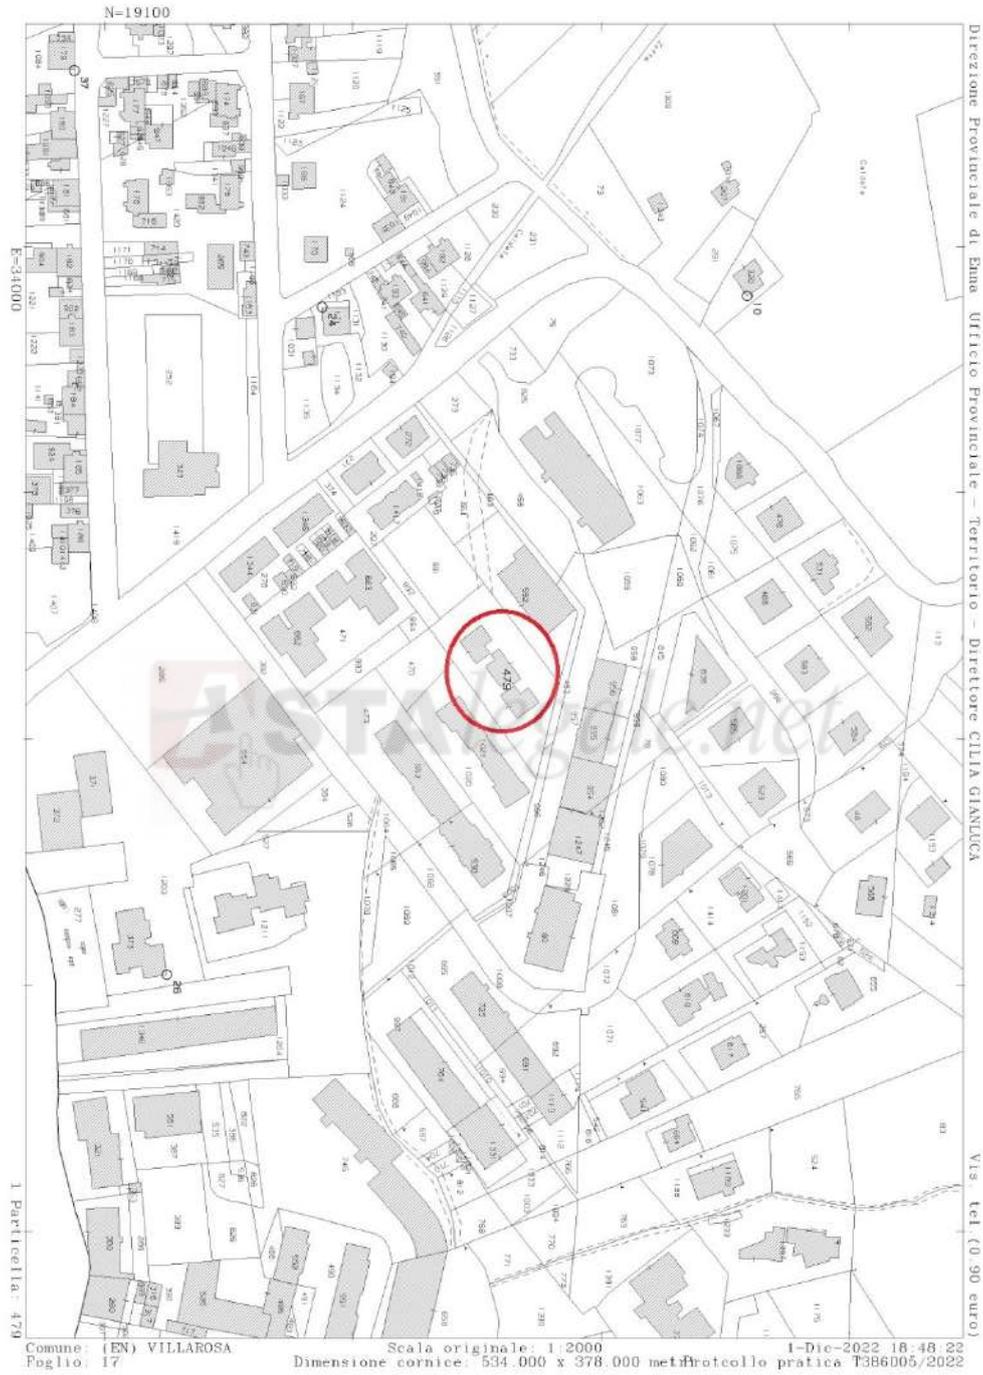


Firmato Da: GIUSEPPE LENTINI Emesso Da: ARUBAPEC EU QUALIFIED CERTIFICATES CA G1 Serial#: 6bfe2cef6c4d5826

Allegato 5

Planimetria catastale Corpo A (appartamento)

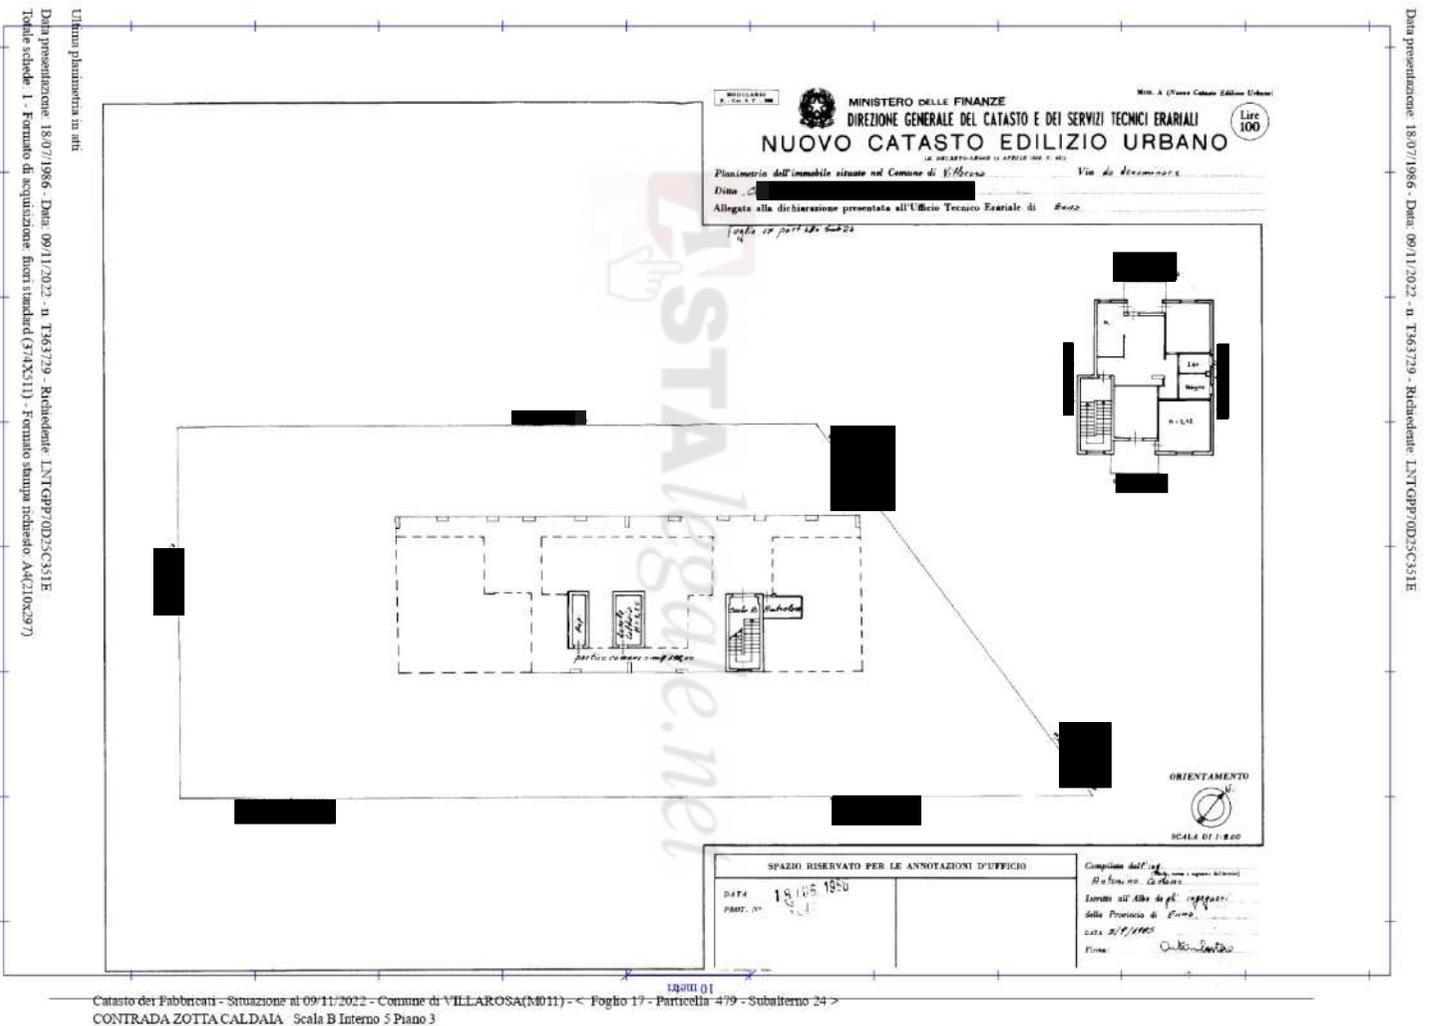


# Planimetria catastale Corpo B (garage/autorimessa)

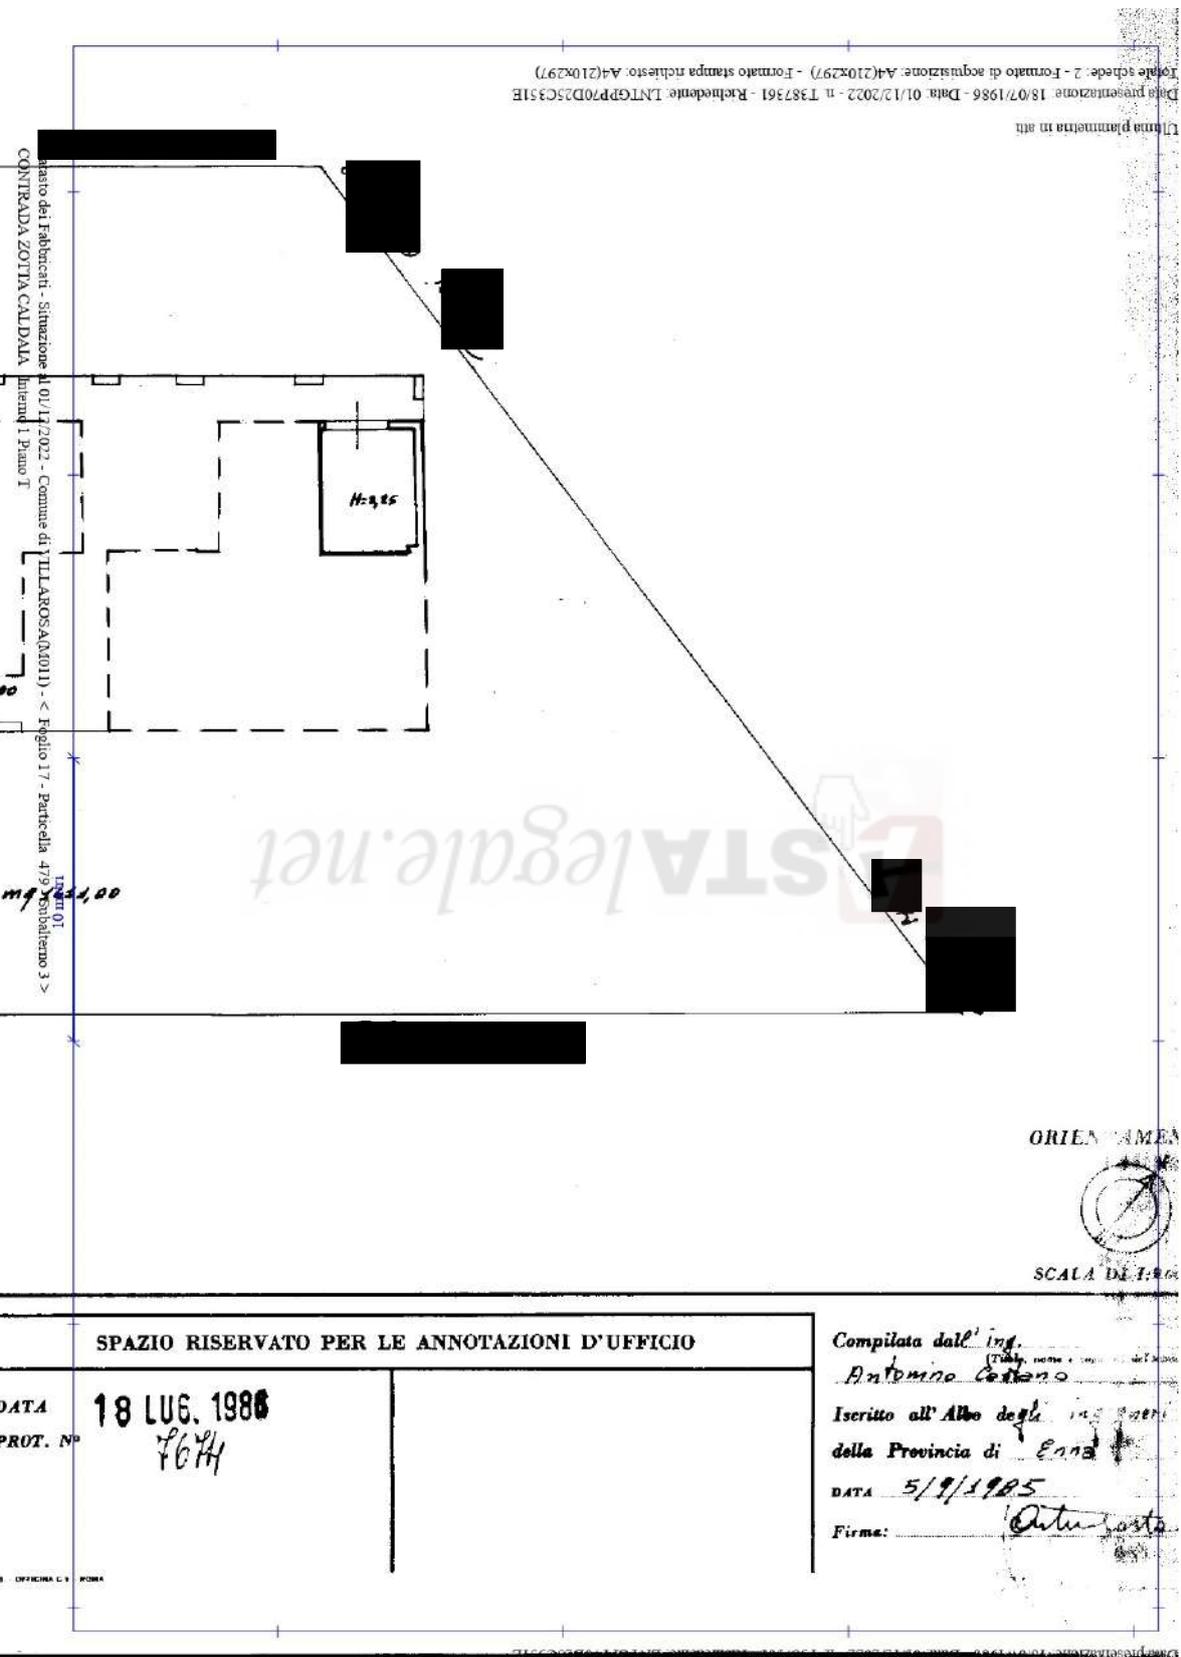

La planimetria in atti  
 Data presentazione 18/07/1986 - Data 01/12/2022 - n. T387361 - Richiedente LNTGPP0D25C31E  
 Fonte schede: 2 - Formato di acquisizione: A4(210x297) - Formato stampa richiesto: A4(210x297)

Stato dei fabbricati - Situazione al 01/12/2022 - Comune di TILLAROSA(A03011) - < Foglio 17 - Particella 479 - Subalterno 3 >  
 CONTRADA ZOTTA CALDADA Interd. I Piano I

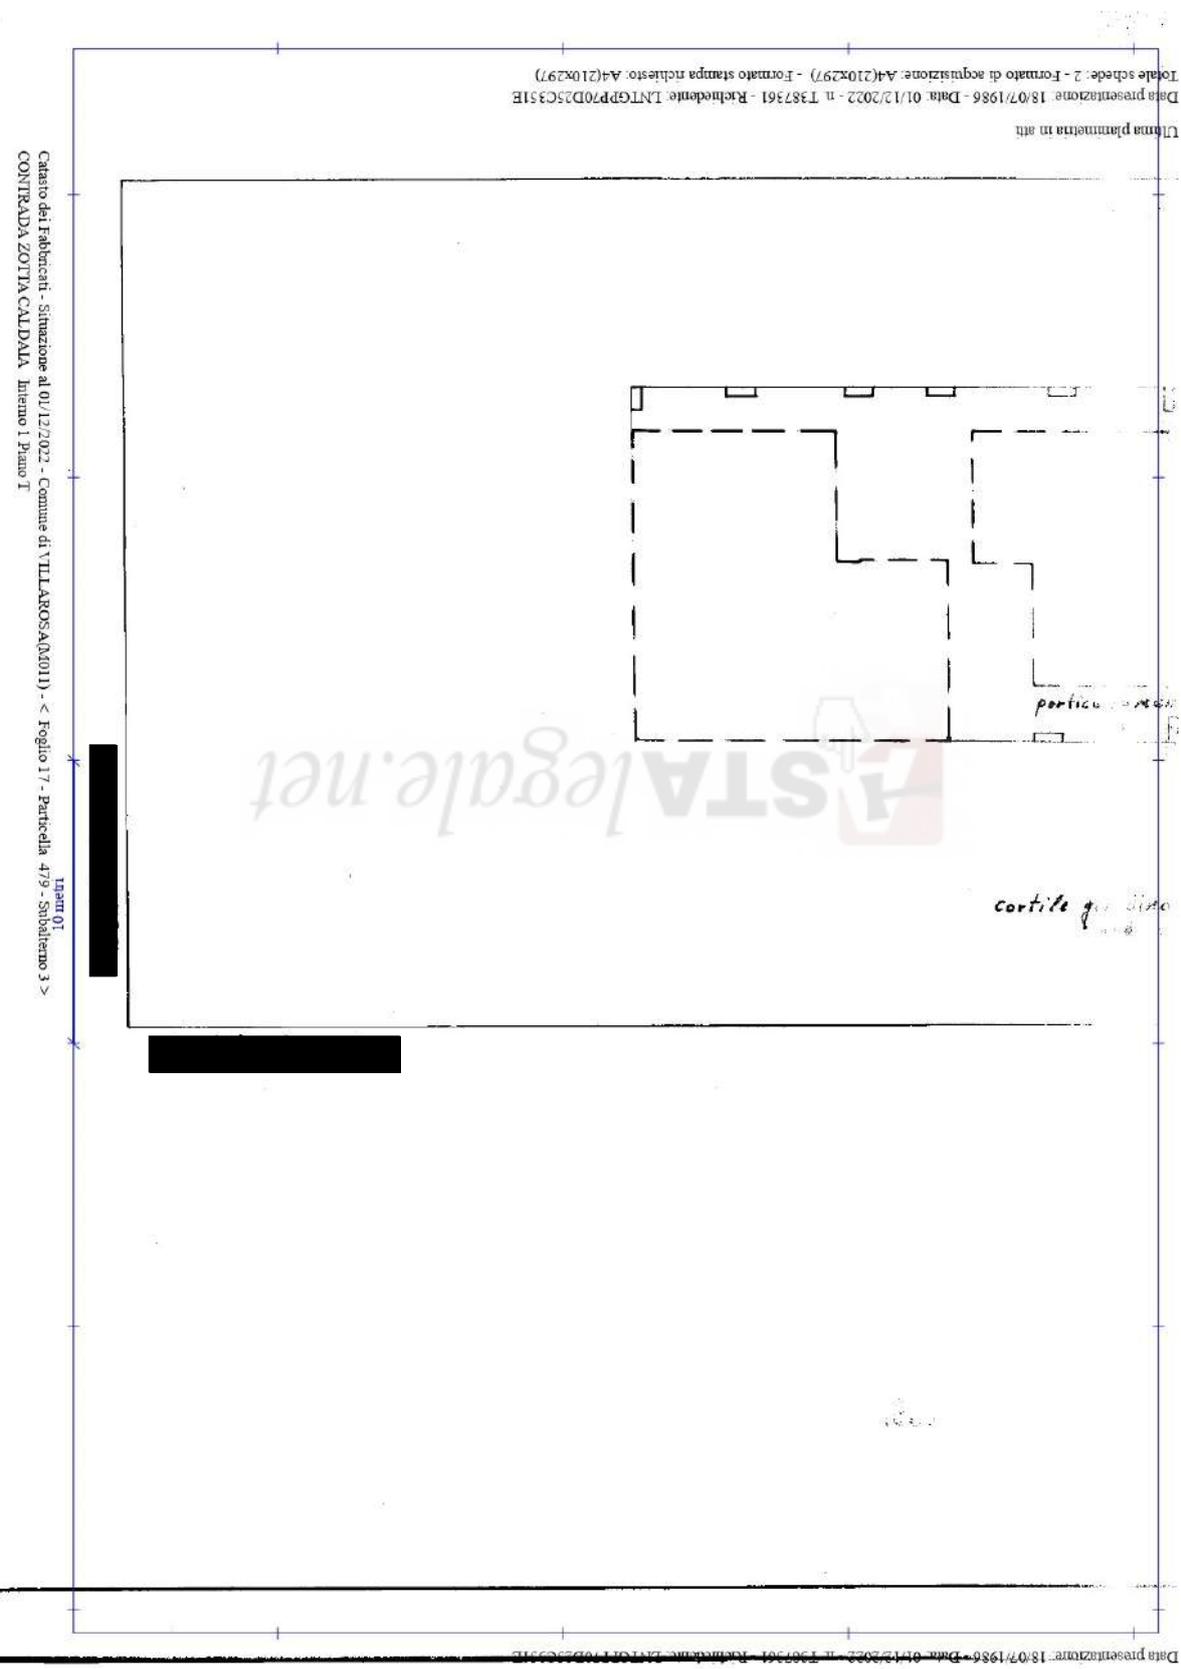

Ultima planimetria in atti  
Data presentazione 18/07/1986 - Data: 01/12/2022 - n. T387361 - Richiedente LNTGPP70D25C31E  
Totale schede: 2 - Formato di acquisizione: A4(210x297) - Formato stampa richiesto: A4(210x297)

Tramite  
Catasto dei Fabbricati - Situazione al 01/12/2022 - Comune di VILLAROSA(03011) - < Foglio 17 - Particella 479 - Subaliquo 3 >  
CONTRADA ZOTTA CALDADA Interno 1 Piano I

ASTAlegale.net

cortile q. d. d. d.