

**Agenzia delle Entrate
CATASTO FABBRICATI
Ufficio Provinciale di
Cremona**

Dichiarazione protocollo n. CR0003387 del 31/01/2023

Comune di Bagnolo Cremasco

Via Dante Alighieri

civ. 35

Identificativi Catastali:

Sezione:

Foglio: 6

Particella: 211

Subalterno: 546

Compilata da:

Esposito Gennaro

Iscritto all'albo:

Geometri


Prov. Cremona

N. 1264



Planimetria

Scheda n. 1

Scala 1:200

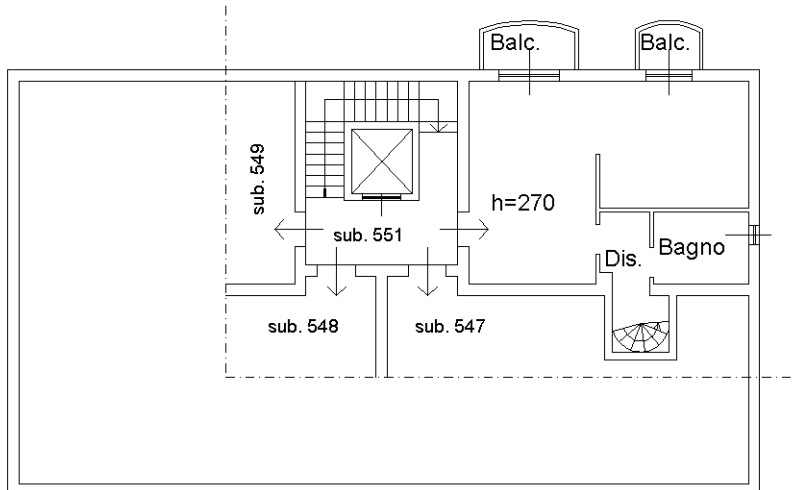

Terzo Piano

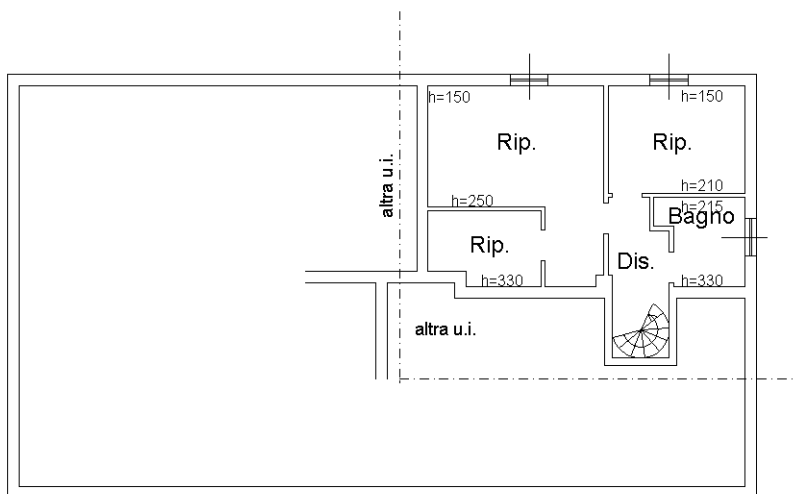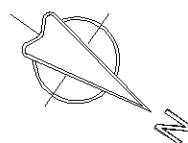

Quarto Piano(sottotetto)

Ultima planimetria in atti

Catasto dei Fabbricati - Situazione al 03/02/2023 - Comune di BAGNOLO CREMASCO(A570) - < Foglio 6 - Particella 211 - Subalterno 546 >
VIA DANTE ALIGHIERI n. 35 Scala B Piano 3-4