

A VALLI Lm 55'000 x 4 = 220'000

87,84 x 3500 = 307.440 + 220'000 = 263.720 R.C. AGRICOLA

L'UNITA' IMMOBILIARE MISURATA ACCORDISTATA HA DOSS AUTONOMA COSTITITA
ATTO DI ACQUISTO IN DATA 6/11/1987 - VERONA

MODULARIO
F. 119, rend. 497

Mod. B (Nuovo Catasto Edilizio Urbano)



MINISTERO DELLE FINANZE
DIREZIONE GENERALE DEL CATASTO E DEI SERVIZI TECNICI ERARIALI

Lire
200

NUOVO CATASTO EDILIZIO URBANO


(R. DECRETO-LEGGE 13 APRILE 1939, N. 659)

Planimetria dell'immobile situato nel Comune di S. Giov. Lupatoto Via Monte Ortigara n°29


Ditta Grossule Natale n. a S. Giovanni Lupatoto il 1.6.1918

Allegata alla dichiarazione presentata all'Ufficio Tecnico Erariale di VERONA

Comune di S. Giov. Lupatoto
planimetria catastale scala 1: 2000

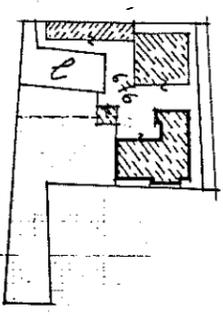


Via Monte Ortigara 34

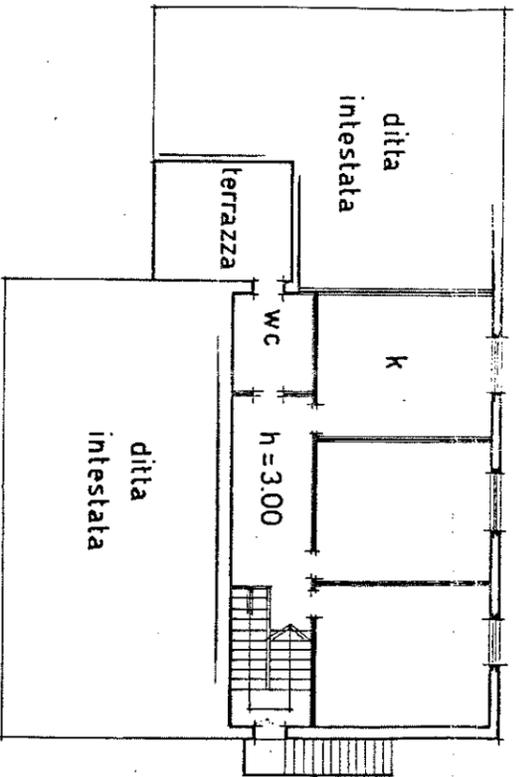

piano primo

ORIENTAMENTO

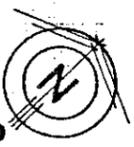

SCALA DI 1: 200

SPAZIO RISERVATO PER LE ANNOTAZIONI D'UFFICIO

DATA
PROT. No

A 3

Sez. A fog. 9
mapp. 676 sub. 12

Compilata dal Geom. Paolo Pasqualini

Inscritto all'Albo dei Geometri della Provincia di VERONA

DATA
Firma:

