


**Agenzia del Territorio
CATASTO FABBRICATI
Ufficio Provinciale di
Roma**

Dichiarazione protocollo n. [redacted] del [redacted]	
Planimetria di u.i.u. in Comune di Roma	
Via Del Labaro civ. [redacted]	
Identificativi Catastali:	Compilata da: [redacted]
Sezione: [redacted]	Iscritto all'albo: [redacted]
Foglio: [redacted]	Prov. Roma N. [redacted]
Particella: [redacted]	
Subalterno: [redacted]	

Scheda n. 1 Scala 1:200

PIANO TERRENO
ABITAZIONE
H. ml. 3.20

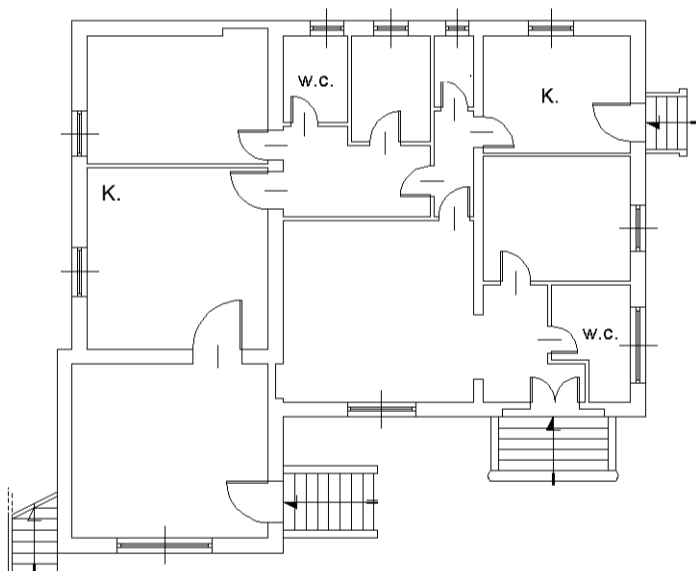

**Agenzia del Territorio
CATASTO FABBRICATI
Ufficio Provinciale di
Roma**

Dichiarazione protocollo n. [redacted] del [redacted]	
Planimetria di u.i.u. in Comune di Roma	
Via Del Labaro	civ. [redacted]
Identificativi Catastali:	Compilata da:
Sezione: [redacted]	[redacted]
Foglio: [redacted]	Iscritto all'albo:
Particella: [redacted]	[redacted]
Subalterno: [redacted]	Prov. Roma N. [redacted]

Scheda n. 2 Scala 1:500

PIANO TERRENO

