

MINISTERO DELLE FINANZE

DIREZIONE GENERALE DEL CATASTO E DEI SERVIZI TECNICI ERARIALI

ACCERTAMENTO GENERALE DELLA PROPRIETA' IMMOBILIARE URBANA

(R. DECRETO LEGGE 13 APRILE 1939-XVII N°652)

Planimetria degli immobili urbani denunciati con la Scheda N° 21004272

Comune

Via Bianconese 22

Segnare cognome, nome, paternita' del solo primo intestatario

ACCERTAMENTO GENERALE DELLA PROPRIETA' IMMOBILIARE URBANA

(R.D.L. 13 aprile 1939-XVII, n. 652)

COMUNE

di Fontevivo





Talloncino di riscontro

DELLA


SCHEDA NUMERO

21004272

AVVERTENZA: Il presente talloncino deve essere incollato a cura del dichiarante sulla planimetria (riproducente la unita' immobiliare denunciata con la presente scheda) da presentare ai sensi dell'articolo 7 del R. D. L. 13 aprile 1939-XVII, n. 652.

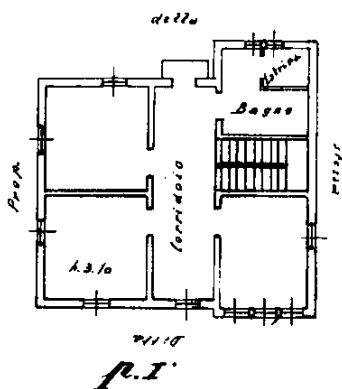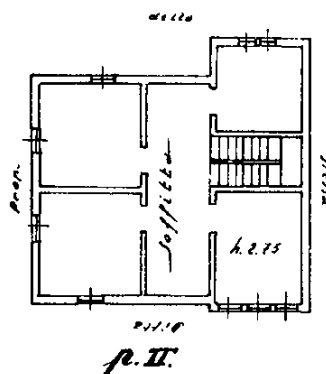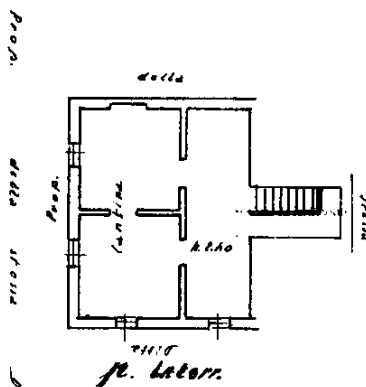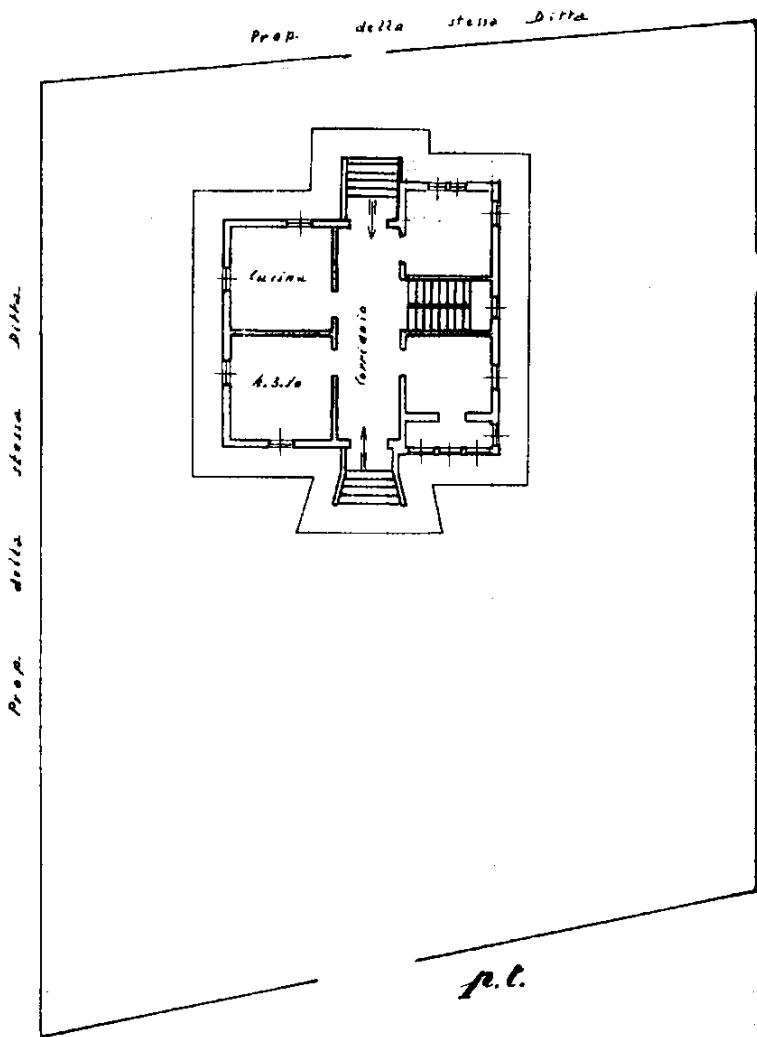

ORIENTAMENTO

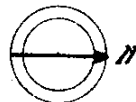

SCALA di 1: 200

Compilata da:

Geom. Umberto Zanichelli


(Titolo nome e cognome del tecnico)

Iscritto all'Albo dei Geometri della Provincia di PARMA

Data Maggio 21 1940 Firmato Umberto Zanichelli

instr. 01

Catasto dei Fabbricati - Situazione al 14/06/2021 - Comune di FONTEVIVO (D685) - < Foglio: 6 - Particella: 8 - Subaltemo: 0 > SFRANCA DA MEMORIALE DA AFFIDARE DA VERBALE DI PIANO: 3 Serial#: 509004d84b6771915297325531c415

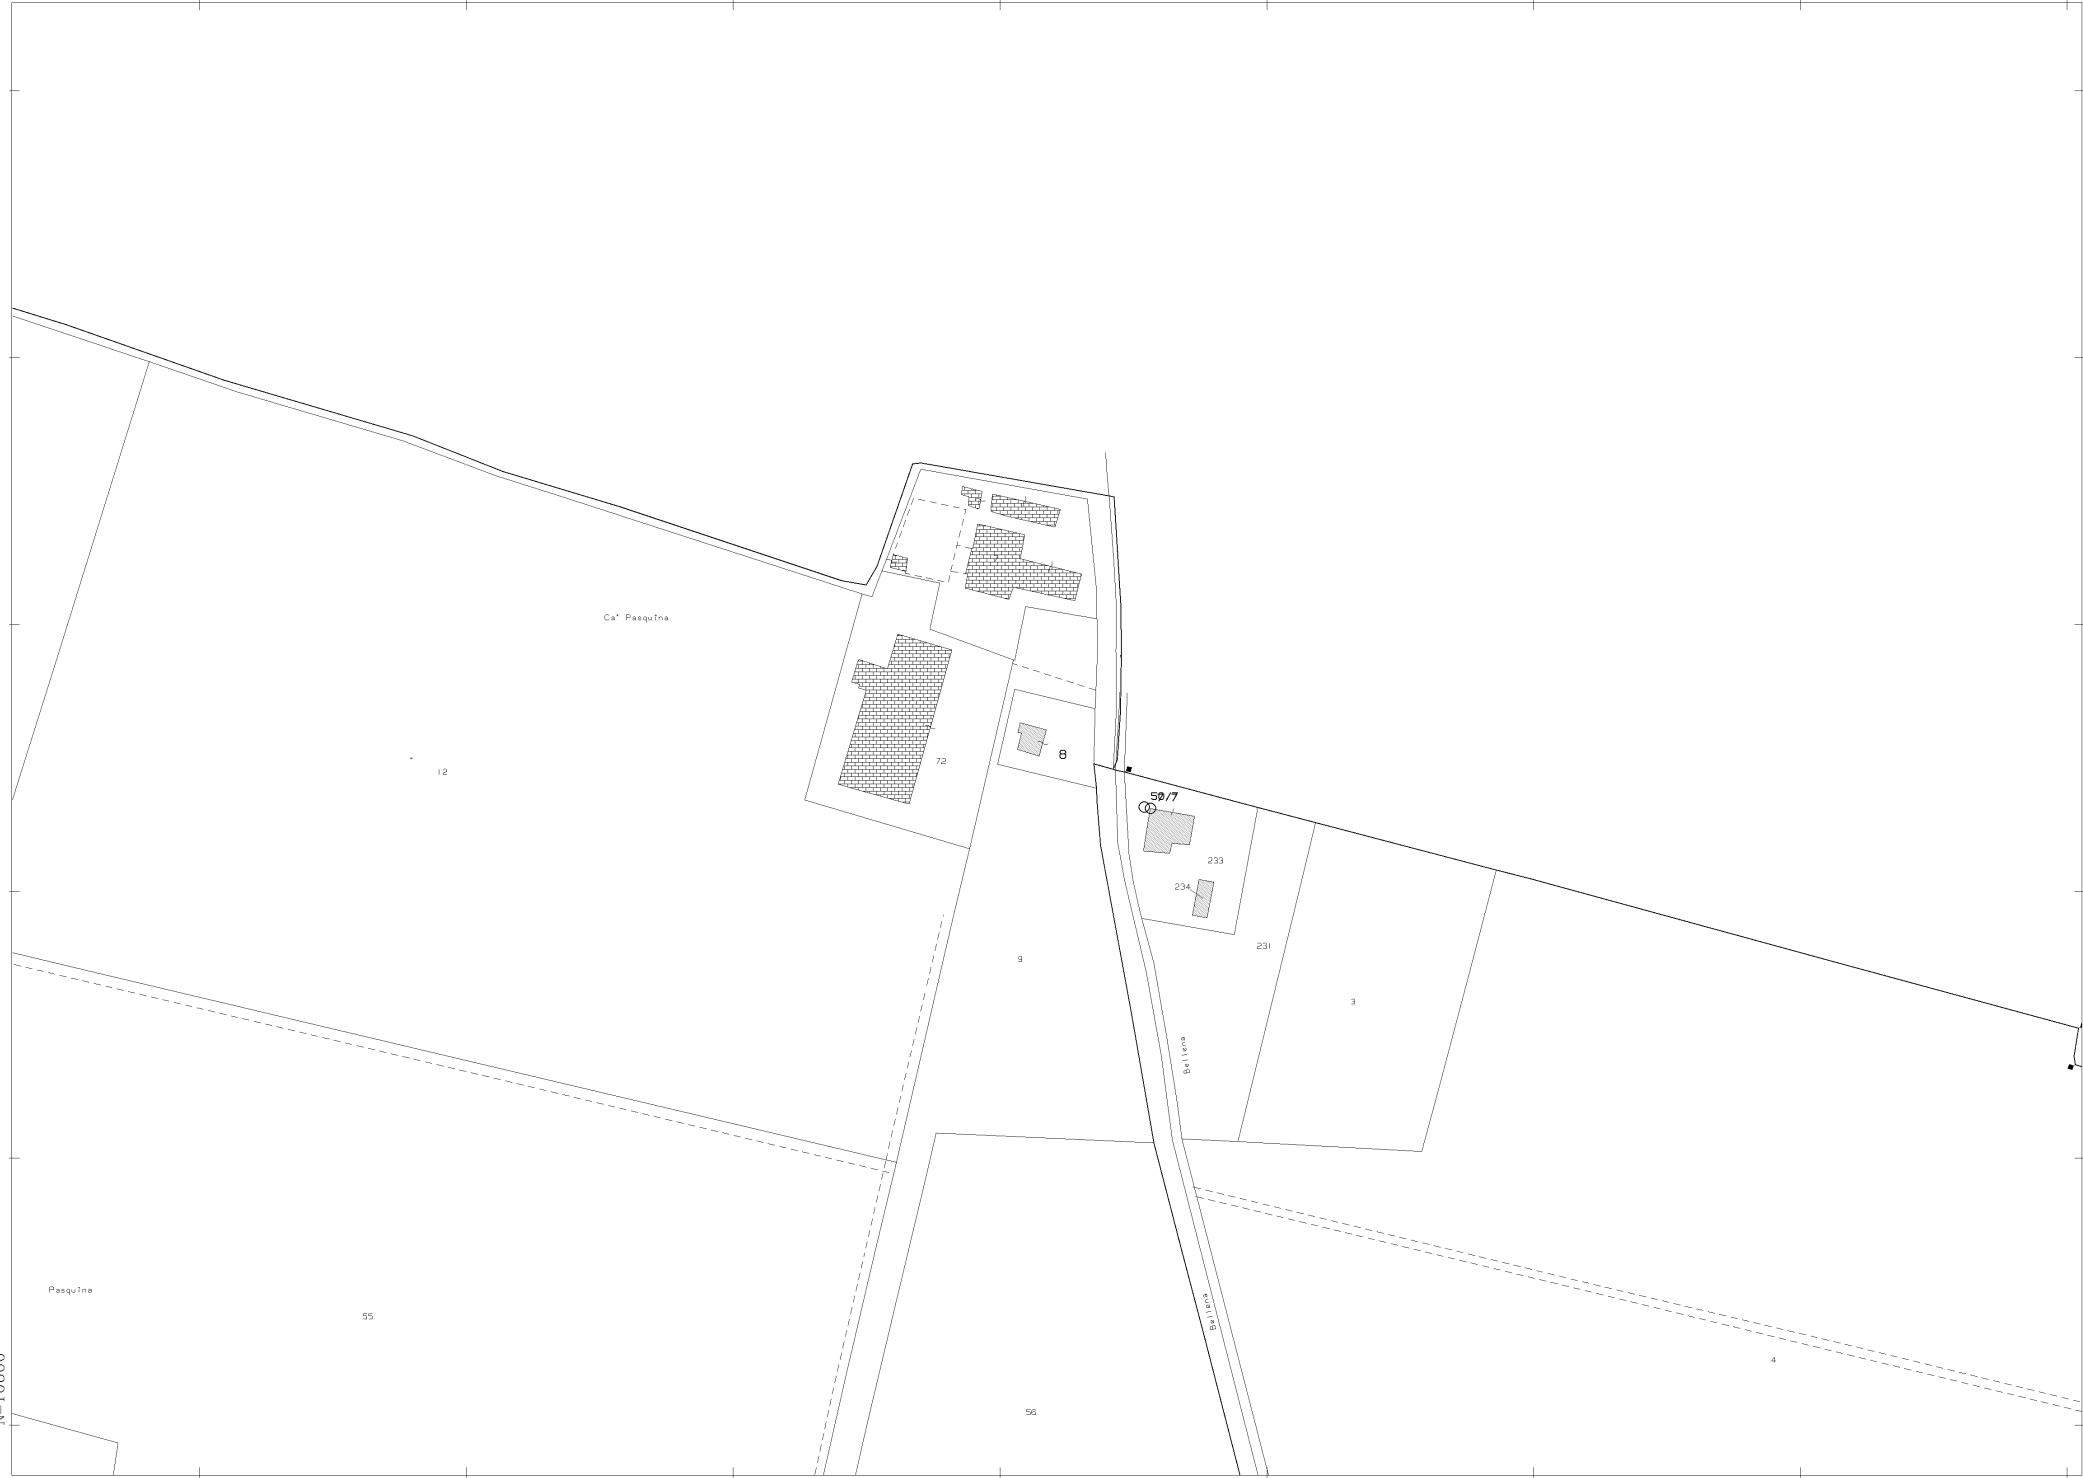

N=10600

E=12000

Firmato Da: PIANFORINI LUCA Emesso Da: ARUBAPEC S.P.A. NG CA 3 Serial#: 5cf90c04d848b771915297323531c415

1 Particella: 8

14-Giu-2021 12:47:8  
Prot. n. T210105/2021

Scala originale: 1:2000  
Dimensione cornice: 776.000 x 552.000 metri

Comune: PONTEVIVO  
Foglio: 6