

**Agenzia del Territorio
CATASTO FABBRICATI
Ufficio Provinciale di
Parma**

Dichiarazione protocollo n. PR0132448 del 27/09/2006

Planimetria di u.i.u. in Comune di Zibello

Via Caduti Per La Patria

civ. 3

Identificativi Catastali:

Sezione:

Foglio: 8

Particella: 105

Subalterno: 1

Compilata da:
Macchiavelli Paolo

Iscritto all'albo:
Architetti


Prov. Parma

N. 2

Foglio: 8 - Part: 105 - Sub: 1


Scheda n. 1

Scala 1:200

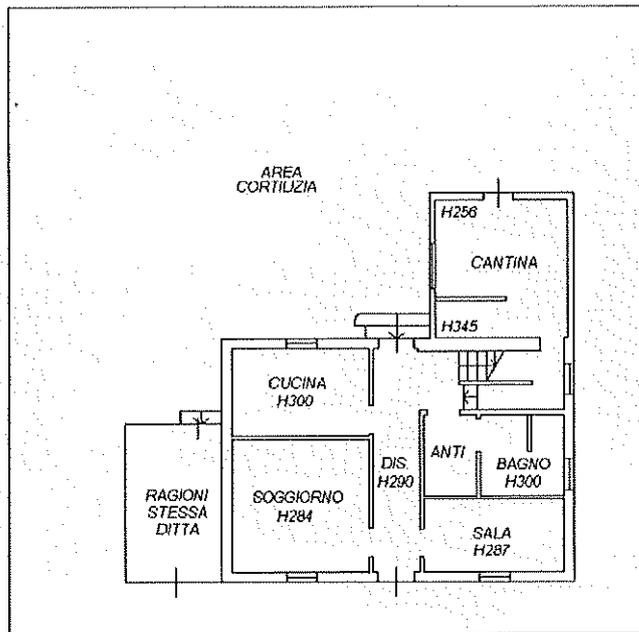


VIA CADUTI PER LA PATRIA

PIANO TERRENO

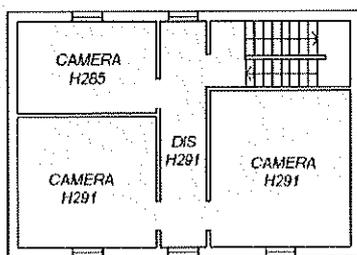

PIANO PRIMO

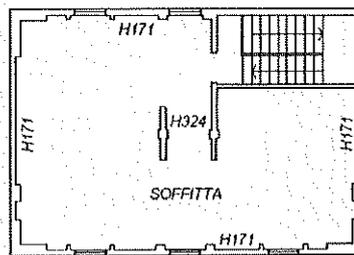

PIANO SECONDO

PLANIMETRIE SCALA 1:200 FG 8 MAP 105 sub 1



Catasto Terreni e dei Fabbricati, ricerca ristretta - Situazione al 26/10/2020 - Comune di POLESINE ZIBELLO(M367). Soggetto: BELLETTI PATRIZIA - VIA CADUTI PER LA PATRIA n. 3 piano: T-1-2;

**Agenzia del Territorio
CATASTO FABBRICATI
Ufficio Provinciale di
Parma**

Dichiarazione protocollo n. PR0137623 del 05/10/2006

Planimetria di u.i.u. in Comune di Zibello

Via Caduti Per La Patria

civ.

Identificativi Catastali:

Sezione:

Foglio: 8

Particella: 105

Subalterno: 2

Compilata da:

Macchiavelli Paolo

Iscritto all'albo:

Architetti


Prov. Parma

N.

Foglio: 8 - Part: 105 - Sub: 2

Scheda n. 1

Scala 1:200

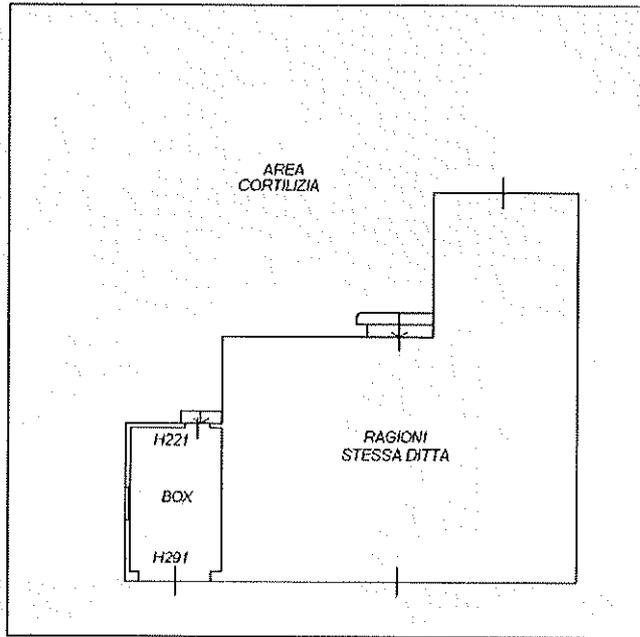

VIA CADUTI PER LA PATRIA

PIANO TERRENO

PLANIMETRIE SCALA 1:200 FG 8 MAP 105 sub 2



Catasto Terreni e dei Fabbricati, ricerca ristretta - Situazione al 26/10/2020 - Comune di POLESINE ZIBELLO(M367). Soggetto: BELLETTI PATRIZIA. VIA CADUTI PER LA PATRIA n. 3 piano: T.