


Agenzia delle Entrate
CATASTO FABBRICATI
Ufficio Provinciale di
Ancona

Dichiarazione protocollo n. AN0086265 del 20/11/2019
Planimetria di u.i.u. in Comune di Numana
Via Dell' Azalee civ. SCN

Identificativi Catastali:
Sezione:
Foglio: 3
Particella: 2197
Subalterno: 1

Compilata da:
Cappella Miroc
Iscritto all'albo:
Geometri
Prov. Macerata N. 01251

Scheda n. 1 Scala 1:200

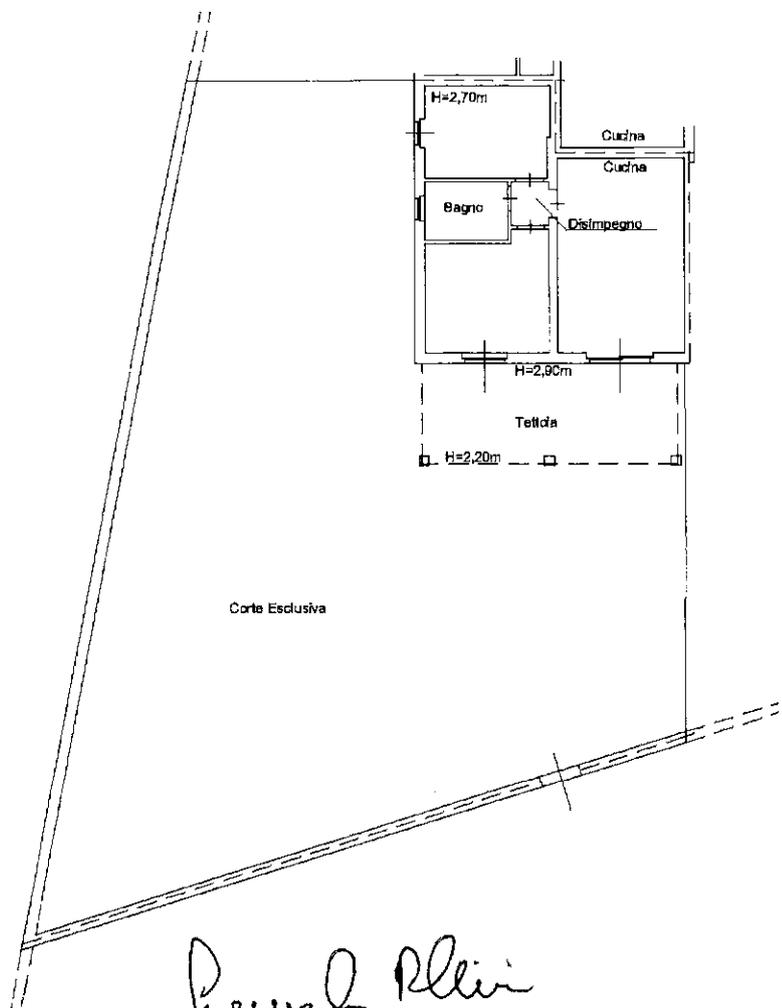


Luca Pelli

PIANO TERRA

Attestato Orana

[Signature]

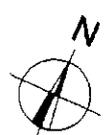

Catasto dei Fabbricati - Situazione al 14/06/2021 - Comune di NUMANA (F:978) - < Foglio: 3 - Particella: 2197 - Subalterno: 2 >
VIA DELL' AZALEE n. SCN piano: I;

Ultima planimetria in atti

Data: 14/06/2021 - n. T78817 - Richiedente: PNTLNE77E64F839F

Totale schede: 1 - Formato di acquisizione: A4(210x297) - Formato stampa richiesto: A4(210x297)