

Agenzia del Territorio
CATASTO FABBRICATI
Ufficio Provinciale di
Bergamo

Dichiarazione protocollata n. 000195816 del 08/07/2003

Planimetria di u.i.u. in Comune di Bergamo

Via Gaioncelli

civ. 5

Identificativi Catastali:

Sezione: B0

Foglio: 11

Particella: 7589

Subalterno: 2

Compilata da:


Iscritto all'albo:
Geometri

Prov. Bergamo

N. 3103


Scheda n. 1

Scala 1:200

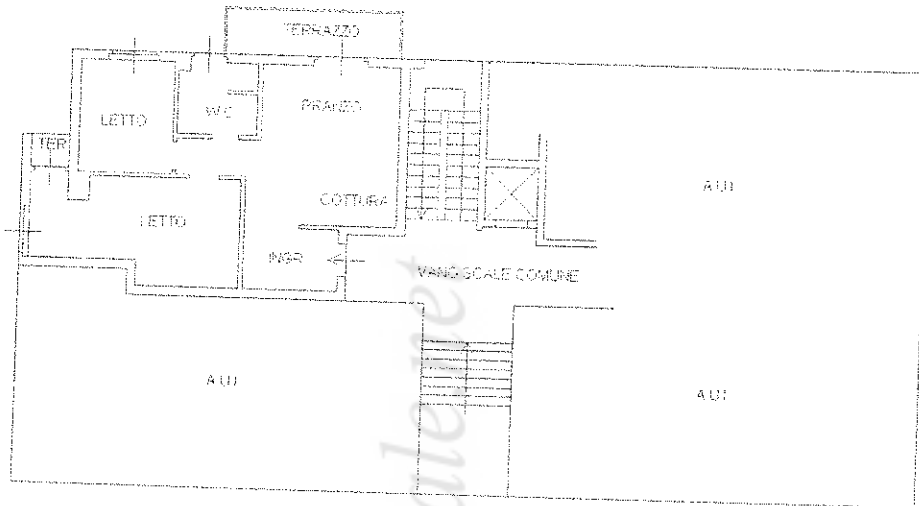

PIANO RIALZATO

H = 3,00 mt.

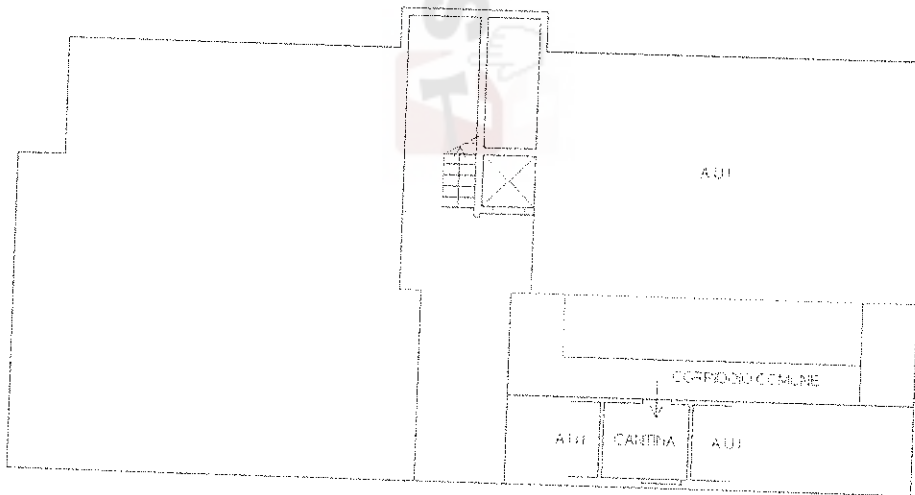

PIANO SEMINTERRATO

H = 2,20 mt.



N.

Catasto dei Fabbricati - Situazione al 27/12/2023 - Comune di BERGAMO, A.79.4 - S. Foglio 73 - Particella 7589 - Subalterno 2 A
VIA PIETRO GAIONCELLI n. 5 Piano S1 - F

Questa planimetria in atti