






Planimetria di u.i.u. in Comune di IMOLA via DEI MILLE civ. 6

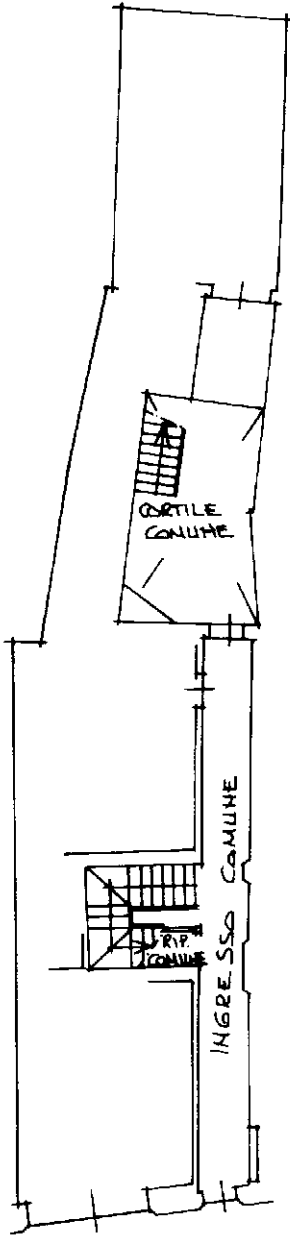

PIANO TERRA

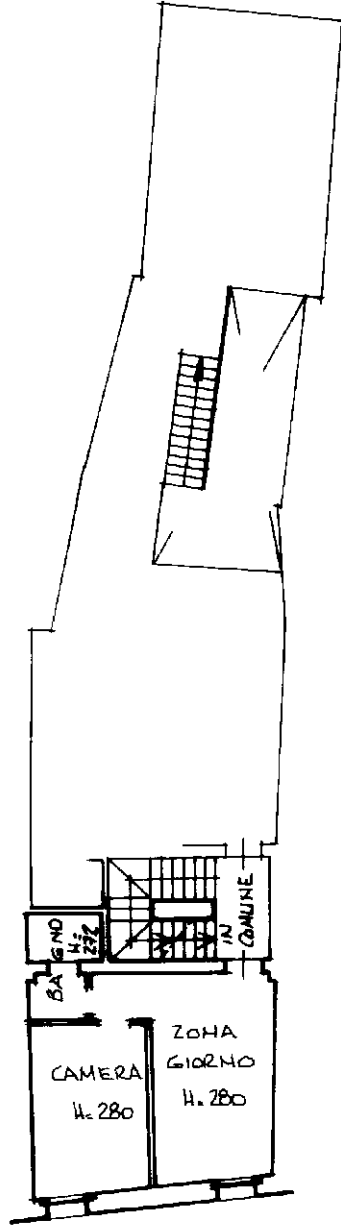


PIANO PRIMO

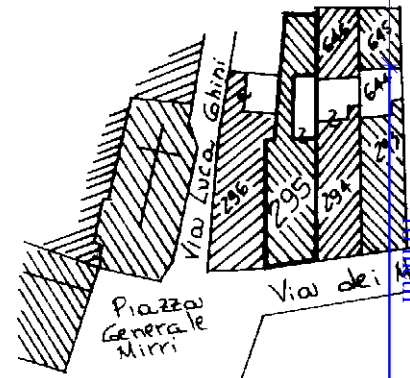

ESTRATTO DI MAPPA
COMUNE DI IMOLA
FOGLIO 153
MAPPA 295
SCALA 1:1000

ORIENTAMENTO

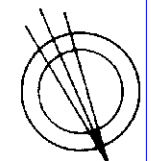

SCALA DI 1:200

Forma Istituto Poligrafico e Zecca dello Stato - PV

Dichiarazione di N.C.
Denuncia di variazione
Data presentazione: 22/06/2001 - Data: 31/03/2021 - n. T263550 - Richiedente: MIRCA MONTI
Totale subedifici: 153 di cui di acquisizione: 295 - Formato stampa richiesto: A4 (210x297)
F. 153
n. 295 sub. 21

Compilata dal GEOMETRA
(Titolo, cognome e nome)
MIRCA MONTI
n. 153
GEOMETRA
della provincia di BOLOGNA n. 3037
data Firma Mirca Monti



RISERVATO ALL'UFFICIO

SOSTITUISCE		
scheda...		
F.	MAPPA	SUB.
153	295	21

Cat. dei Fabbricati - Situazione al 31/03/2021 - Comune di IMOLA (E2888)
VIA DEI MILLE n. 6 piano: 1; Foglio: 153 - Particella: 295 - Subalterno: 21 >