

**Agenzia del Territorio  
CATASTO FABBRICATI  
Ufficio Provinciale di  
Agrigento**

Dichiarazione protocollo n. AG0186372 del 08/06/2010

Planimetria di u.i.u. in Comune di Canicatti'

Via Fratelli Rosselli

civ. 10

Identificativi Catastali:

Sezione:  
Foglio: 45  
Particella: 726  
Subalterno: 5


Compilata da:  
Vella Antonio  
Iscritto all'albo:  
Geometri

Prov. Agrigento

N. 2107

Scheda n. 1

Scala 1:200

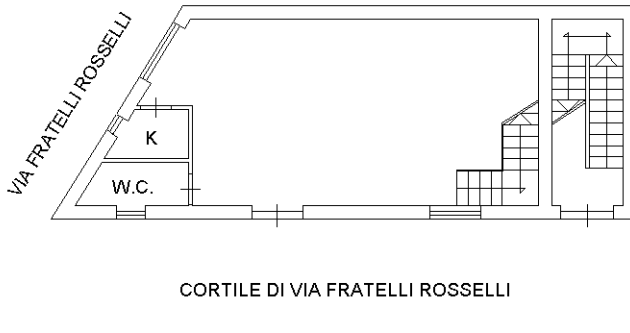


### PIANO TERRA

H = ml. 3.00

### PIANO PRIMO

H = ml. 2.90

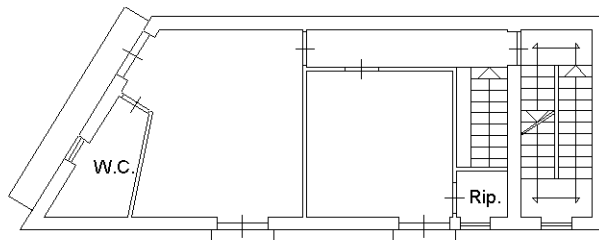

Ultima planimetria in atti