

Dichiarazione protocollo r

Planimetria di u.i.u. in Comune di Putifigari

Via Vittorio Emanuele

civ. 44

Identificativi Catastali:

Sezione:

Foglio:

Particella:

Subalterno:

Comilata da:

Iscritto all'albo:
Geometri


Prov.

N.


Scheda n. 1

Scala 1:200

PIANO
TERRA

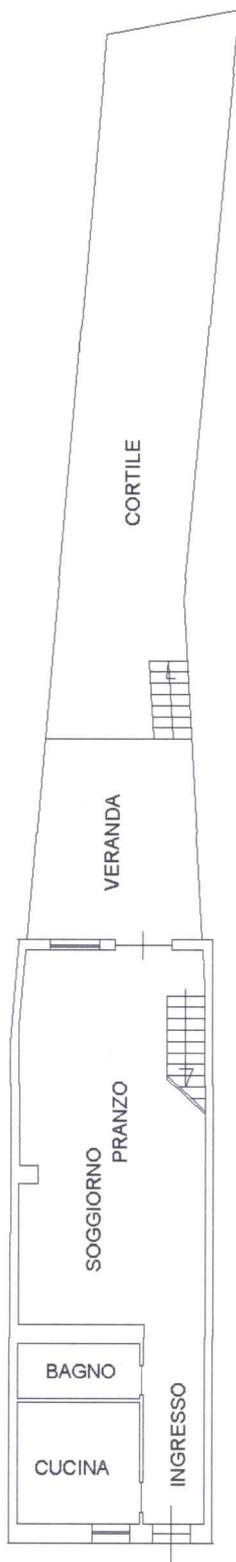

PIANO
PRIMO

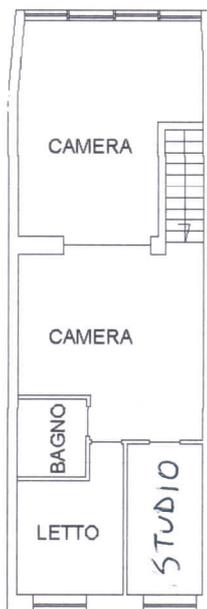

< | metri
10 metri

Ultima planimetria in atti

Data:

Totale sc