
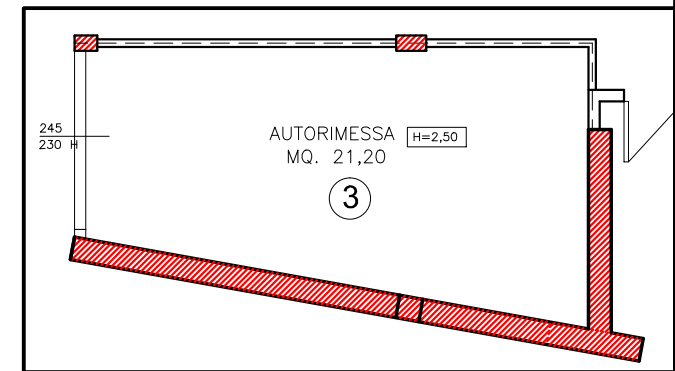
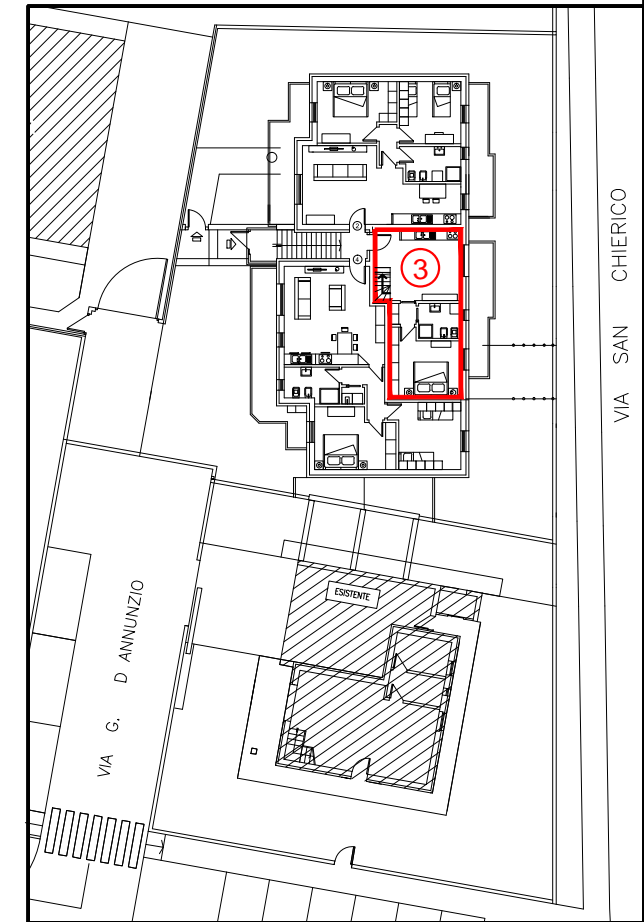


RESIDENZA AURORA
UNITA N. 03
 PIANO PRIMO 1:50

Progetto: Geom. Sauro Brevi
 Via Passerera n. 2a/4 - 24060 Telgate (Bg)
 Società costruttrice: LOFT SRL
 Via Passerera n. 2a/4 - 24060 Telgate (Bg)

ALLOGGIO N. 3 - BILOCALE CON SOTTOTETTO

ALLOGGIO	SUPERFICIE Mq.	COEFFICIENTE	"SUPERFICIE COMMERCIALE"
ALLOGGIO 3	49.00	1,00	49,00
BALCONI	12.00	0,30	3,60
SOTTOTETTO	23.00	0,70	16,10
AUTORIMESSA 3	24,60	0,60	14,76
TOTALE			83,46

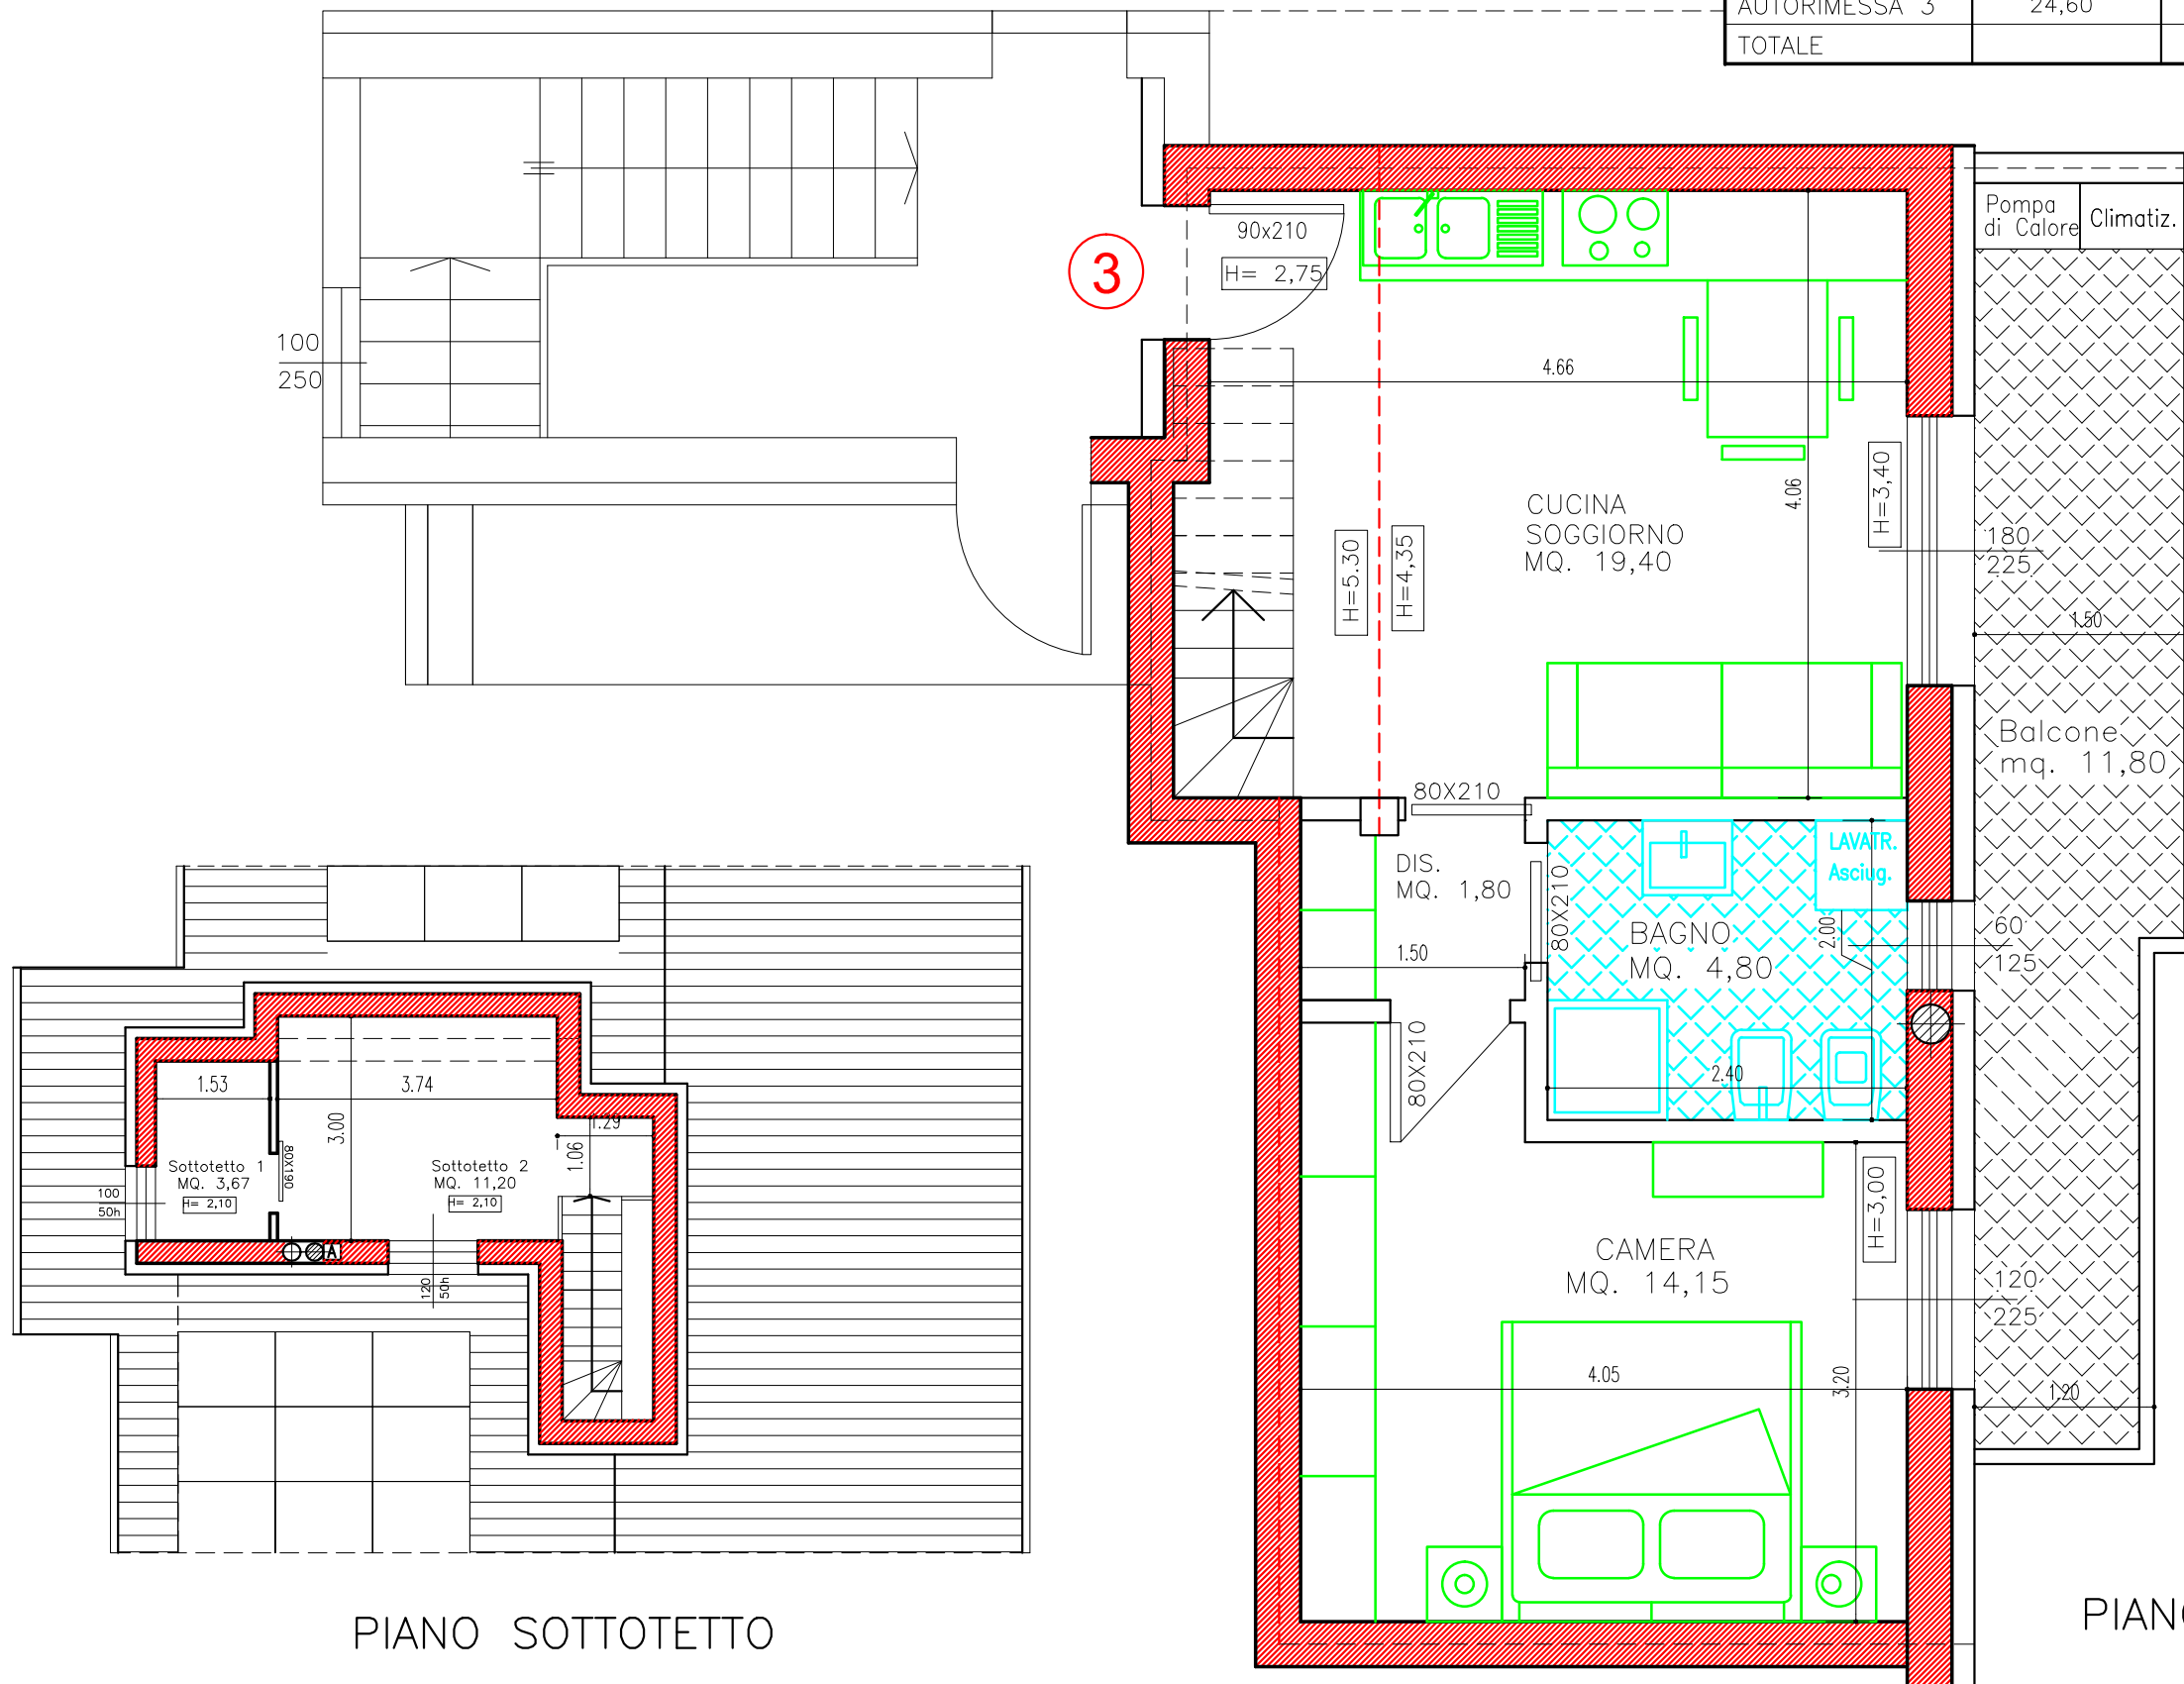

PIANO SOTTOTETTO

PIANO PRIMO

PIANO TERRA