

Agenzia del Territorio
CATASTO FABBRICATI
 Ufficio provinciale di
Piacenza

Dichiarazione protocollo n. PC0184932 del 31/07/2007

Planimetria di u.i.u. in Comune di Piacenza

Via Cittadella

civ. 33

Identificativi Catastali:

Sezione:
 Foglio: 115
 Particella: 199
 Subalterno: 28

Compilata da:
 Antozzi Marino


Iscritto all'albo:
 Geometri

Prov. Lodi


N. 274

Data: 17/02/2022 - n. T354984 - Richiedente: GRNSLV75H4IG535R
 Totale schede: 1 - Formato di acquisizione: A3(297x420) - Formato stampa richiesto: A3(297x420)
 Ultima planimetria di: 04/02/2022


n.1 Scala 1:200

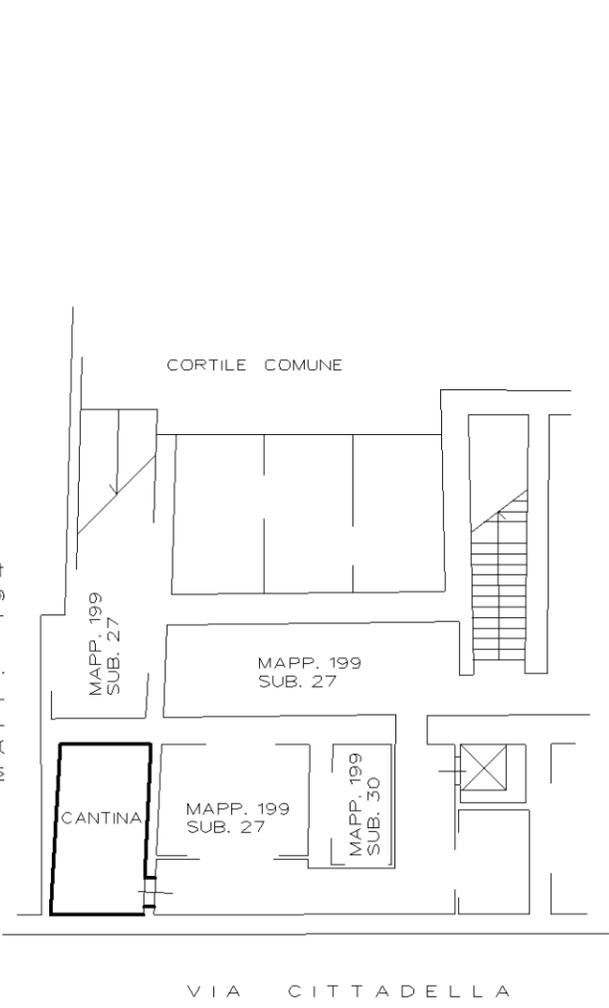

PIANO INTERRATO
 H. media= 275

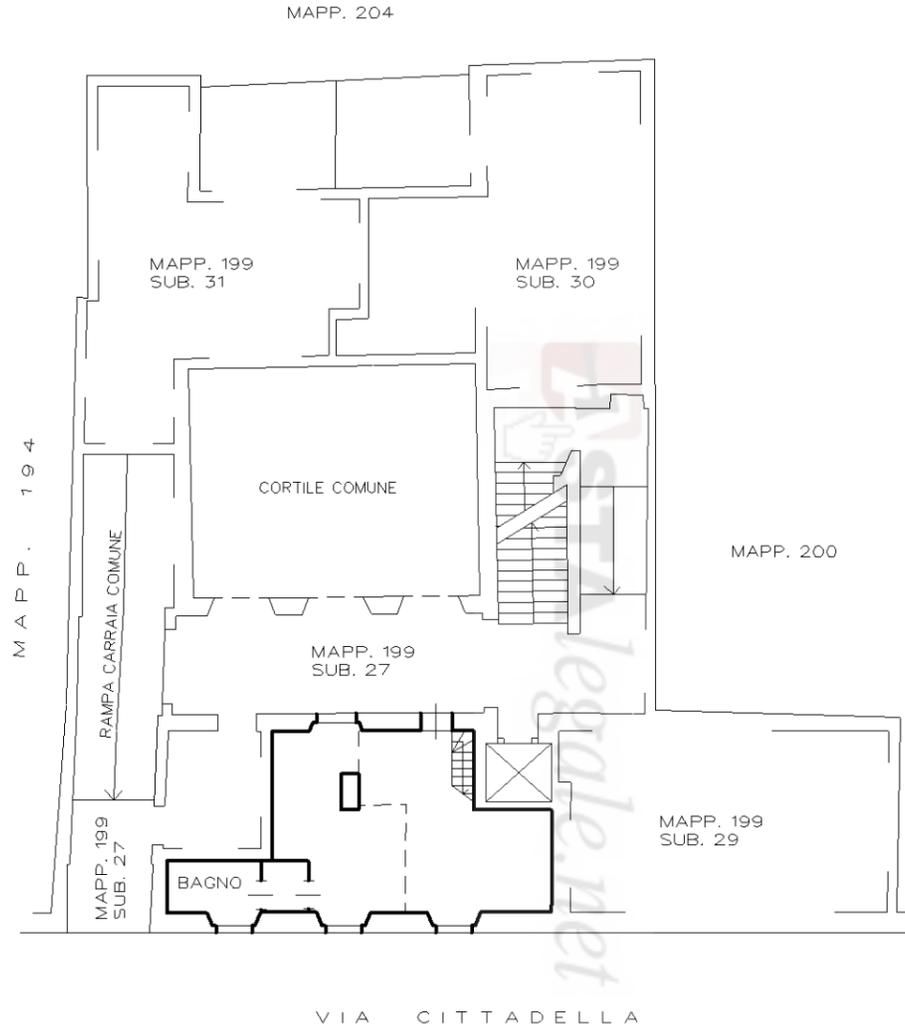


PIANO TERRA
 H. media= 275

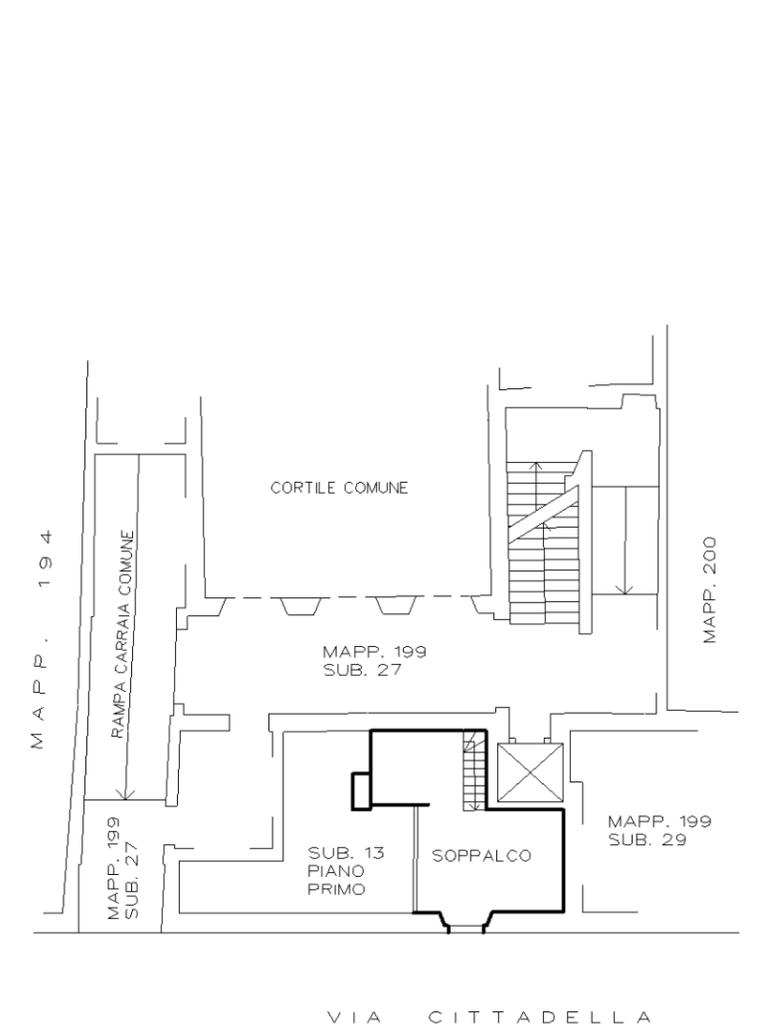

PIANO TERRA (rialzato)
 H.= 212

ORIENTAMENTO

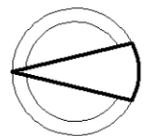

Astatelgate.net - E' vietata la stampa e la riproduzione dei documenti per fini di carattere commerciale. Pubblicazione eseguita giusta iscriz. elenco Min. della Giustizia PDG 28/10/2009

Data: 17/02/2022 - n. T354984 - Richiedente: GRNSLV75H4IG535R