

**Agenzia del Territorio  
CATASTO FABBRICATI  
Ufficio Provinciale di  
Milano**

Dichiarazione protocollo n. \_\_\_\_\_ del \_\_\_\_\_  
Planimetria di u.i.u. in Comune di Milano  
Via Giovanni Polvani

oiv. 5

Identificativi Catastali:  
Sezione:  
Foglio: 104  
Particella: 288  
Subalterno: 702


Compilata da:  
Colcuc Andrea  
Iscritto all'albo:  
Architetti

Prov. Milano

N. 14316

Soleda n. 1

Scala 1:200

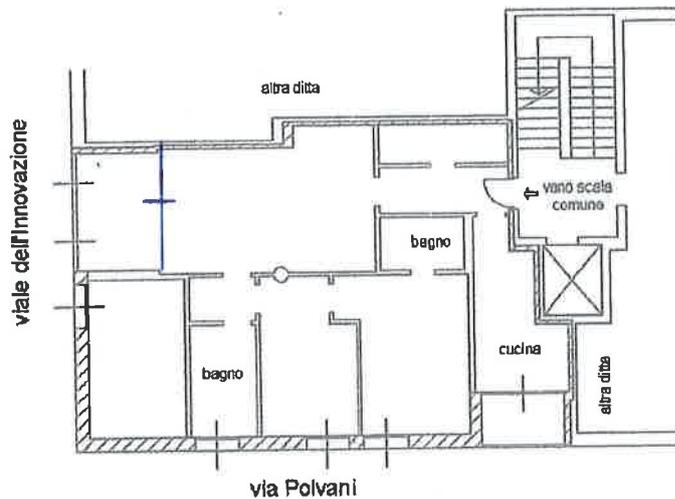

PIANO QUARTO H cm 270



NORD