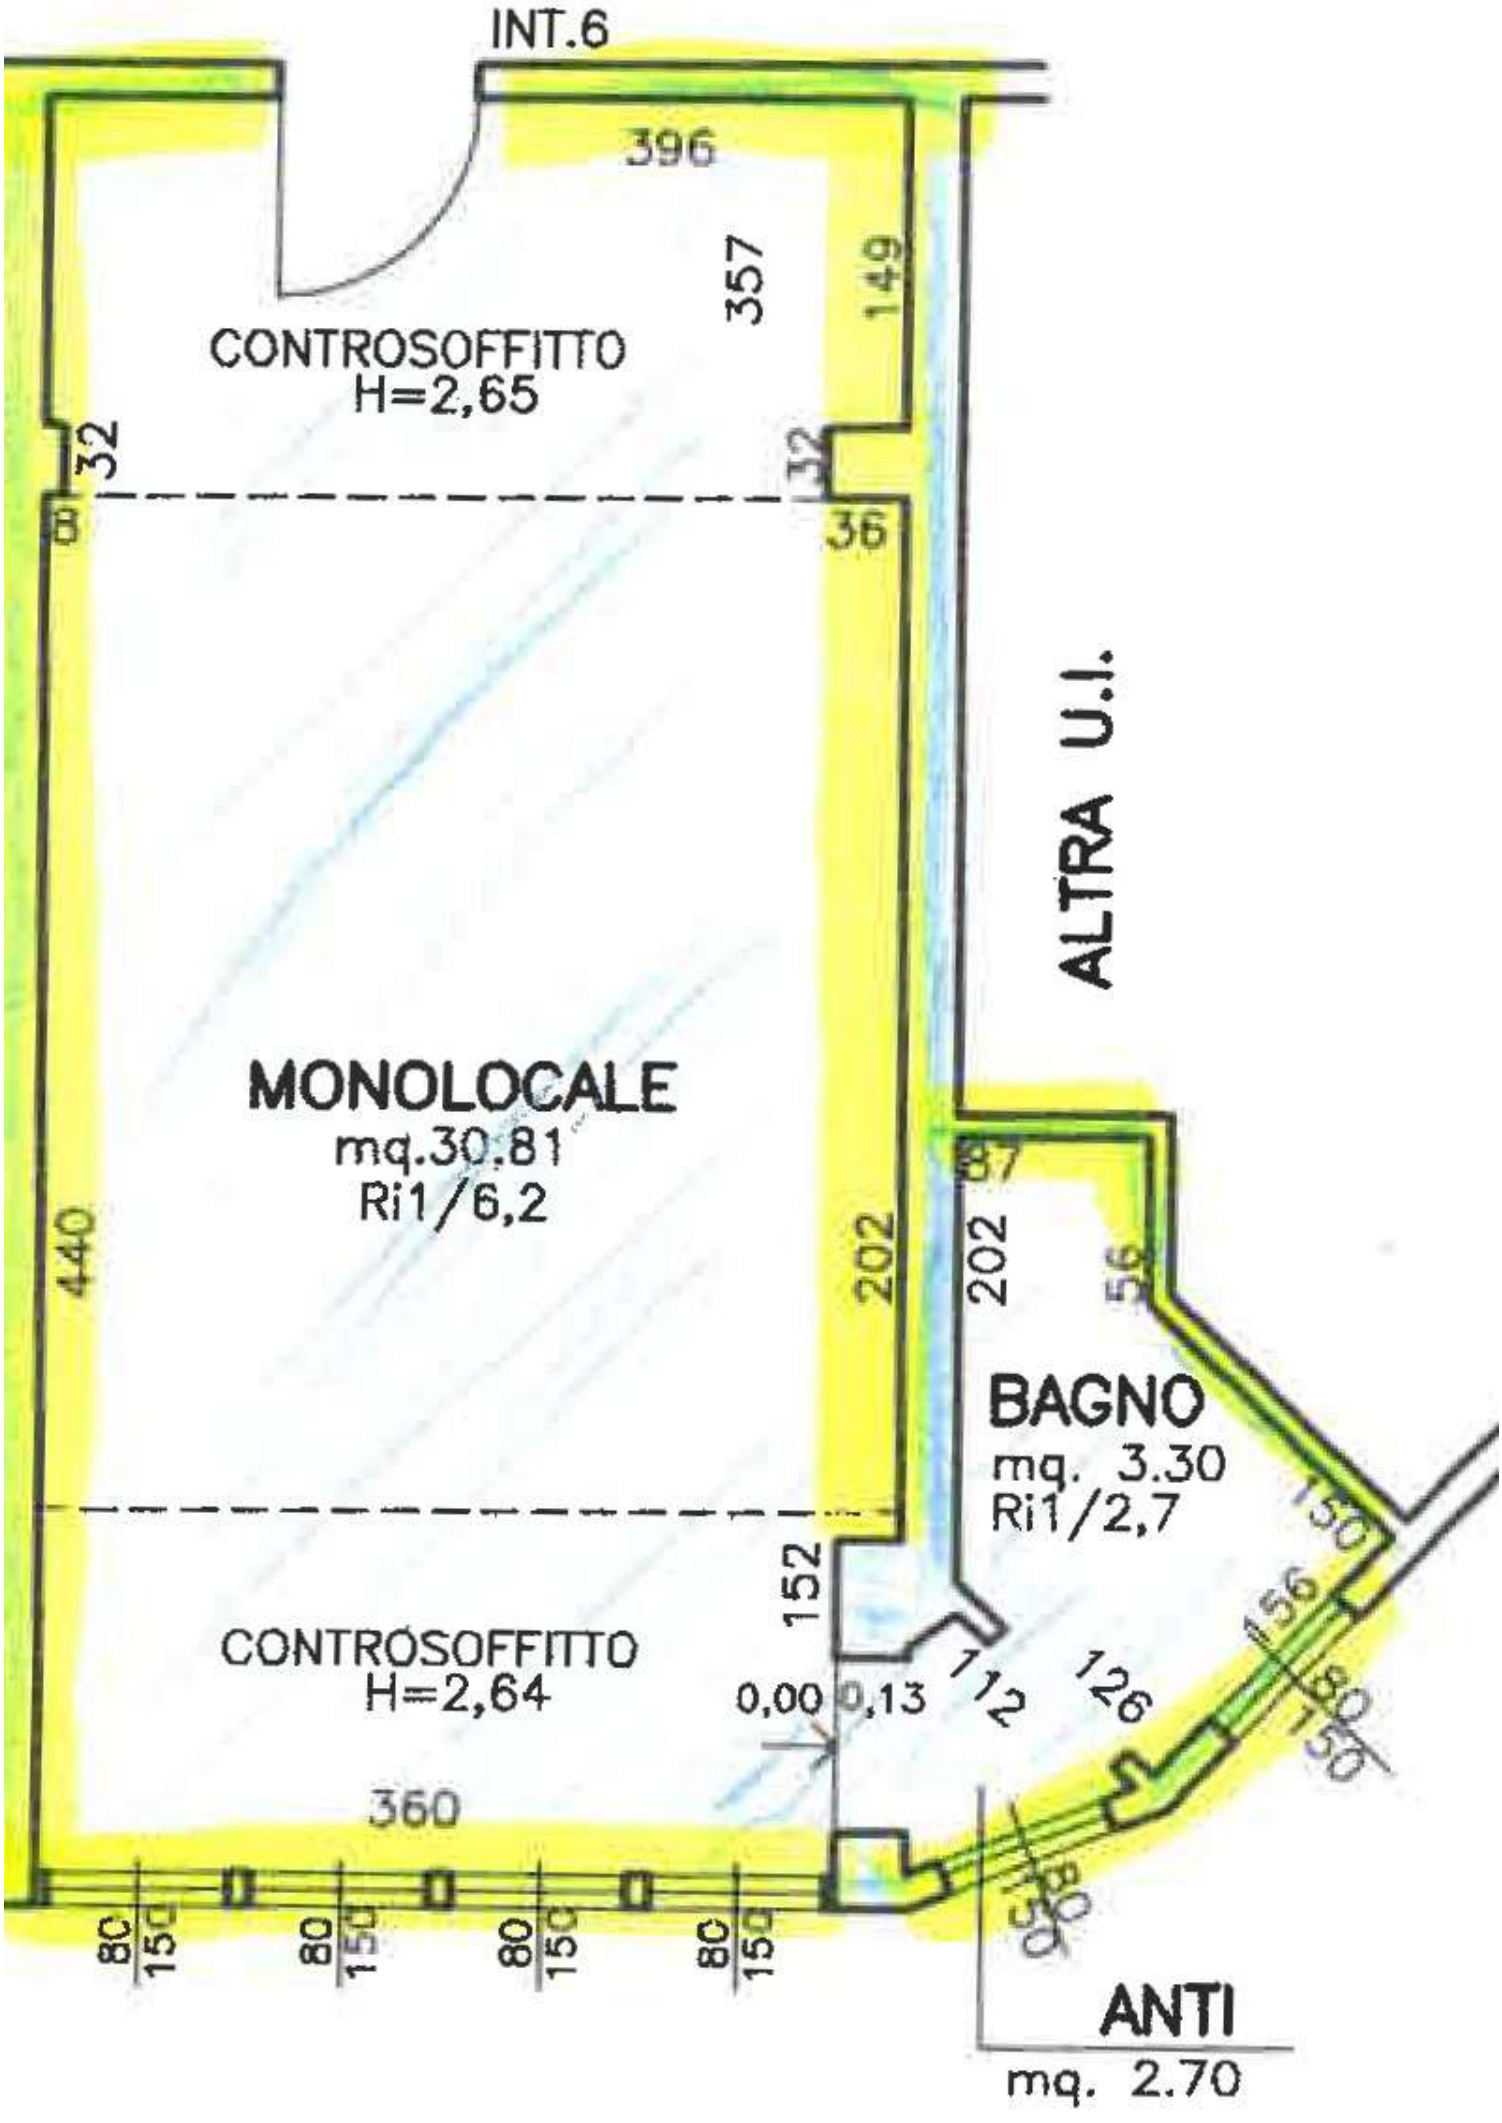
INT.6
396
357
149
CONTROSOFFITTO
H=2,65
32
32
8
36
ALTRA U.I.
MONOLOCALE
mq.30,81
Ri1/6,2
440
202
87
202
56
BAGNO
mq. 3.30
Ri1/2,7
150
156
80
150
152
CONTROSOFFITTO
H=2,64
0,00
0,13
112
126
360
80
150
80
150
80
150
80
150
90
90
ANTI
mq. 2.70