

**Agenzia del Territorio
CATASTO FABBRICATI**
Ufficio provinciale di
Roma

Dichiarazione protocollo n. RM0631071 del 08/08/2006
Planimetria di u.i.u. in Comune di Roma
Via Del Casale Agostinelli civ. [redacted]

Identificativi Catastali:
Sezione: [redacted]
Foglio: 1 [redacted]
Particella: 1 [redacted]
Subalterno: [redacted]


Compilata da: [redacted]
Iscritto all'albo:
Geometri
Prov. Roma N. 7283

Scheda 1
Scala 1: 100

Ultima planimetria in atti

Data: 22/05/2024 - n. T20293 - Richiedente: [redacted]
Totale schede: 1 - Formato di acquisizione: A3(297x420) - Formato stampa richiesto: A4(210x297)

Piano Terra INT. H=2.70

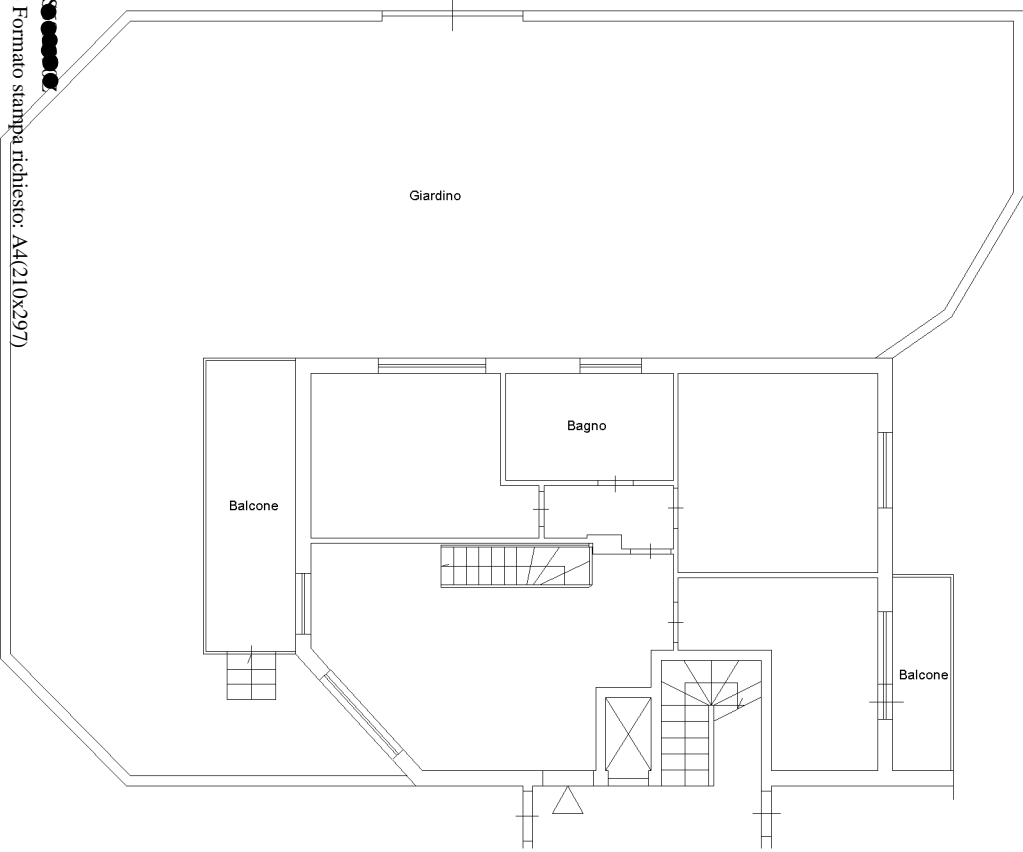

Piano Seminterrato H=2.65

