


**Agenzia delle Entrate
CATASTO FABBRICATI
Ufficio Provinciale di
Brindisi**

Dichiarazione protocollo n. BR0112494 del 29/12/2023	
Comune di Ceglie Messapica	
Contrada Spasimato	civ. SN
Identificativi Catastali:	
Sezione:	Compilata da: Greco Domenico
Foglio: 15	Iscritto all'albo: Geometri
Particella: 33	Prov. Brindisi
Subalterno: 1	N. 916

Planimetria
Scheda n. 1 Scala 1:200

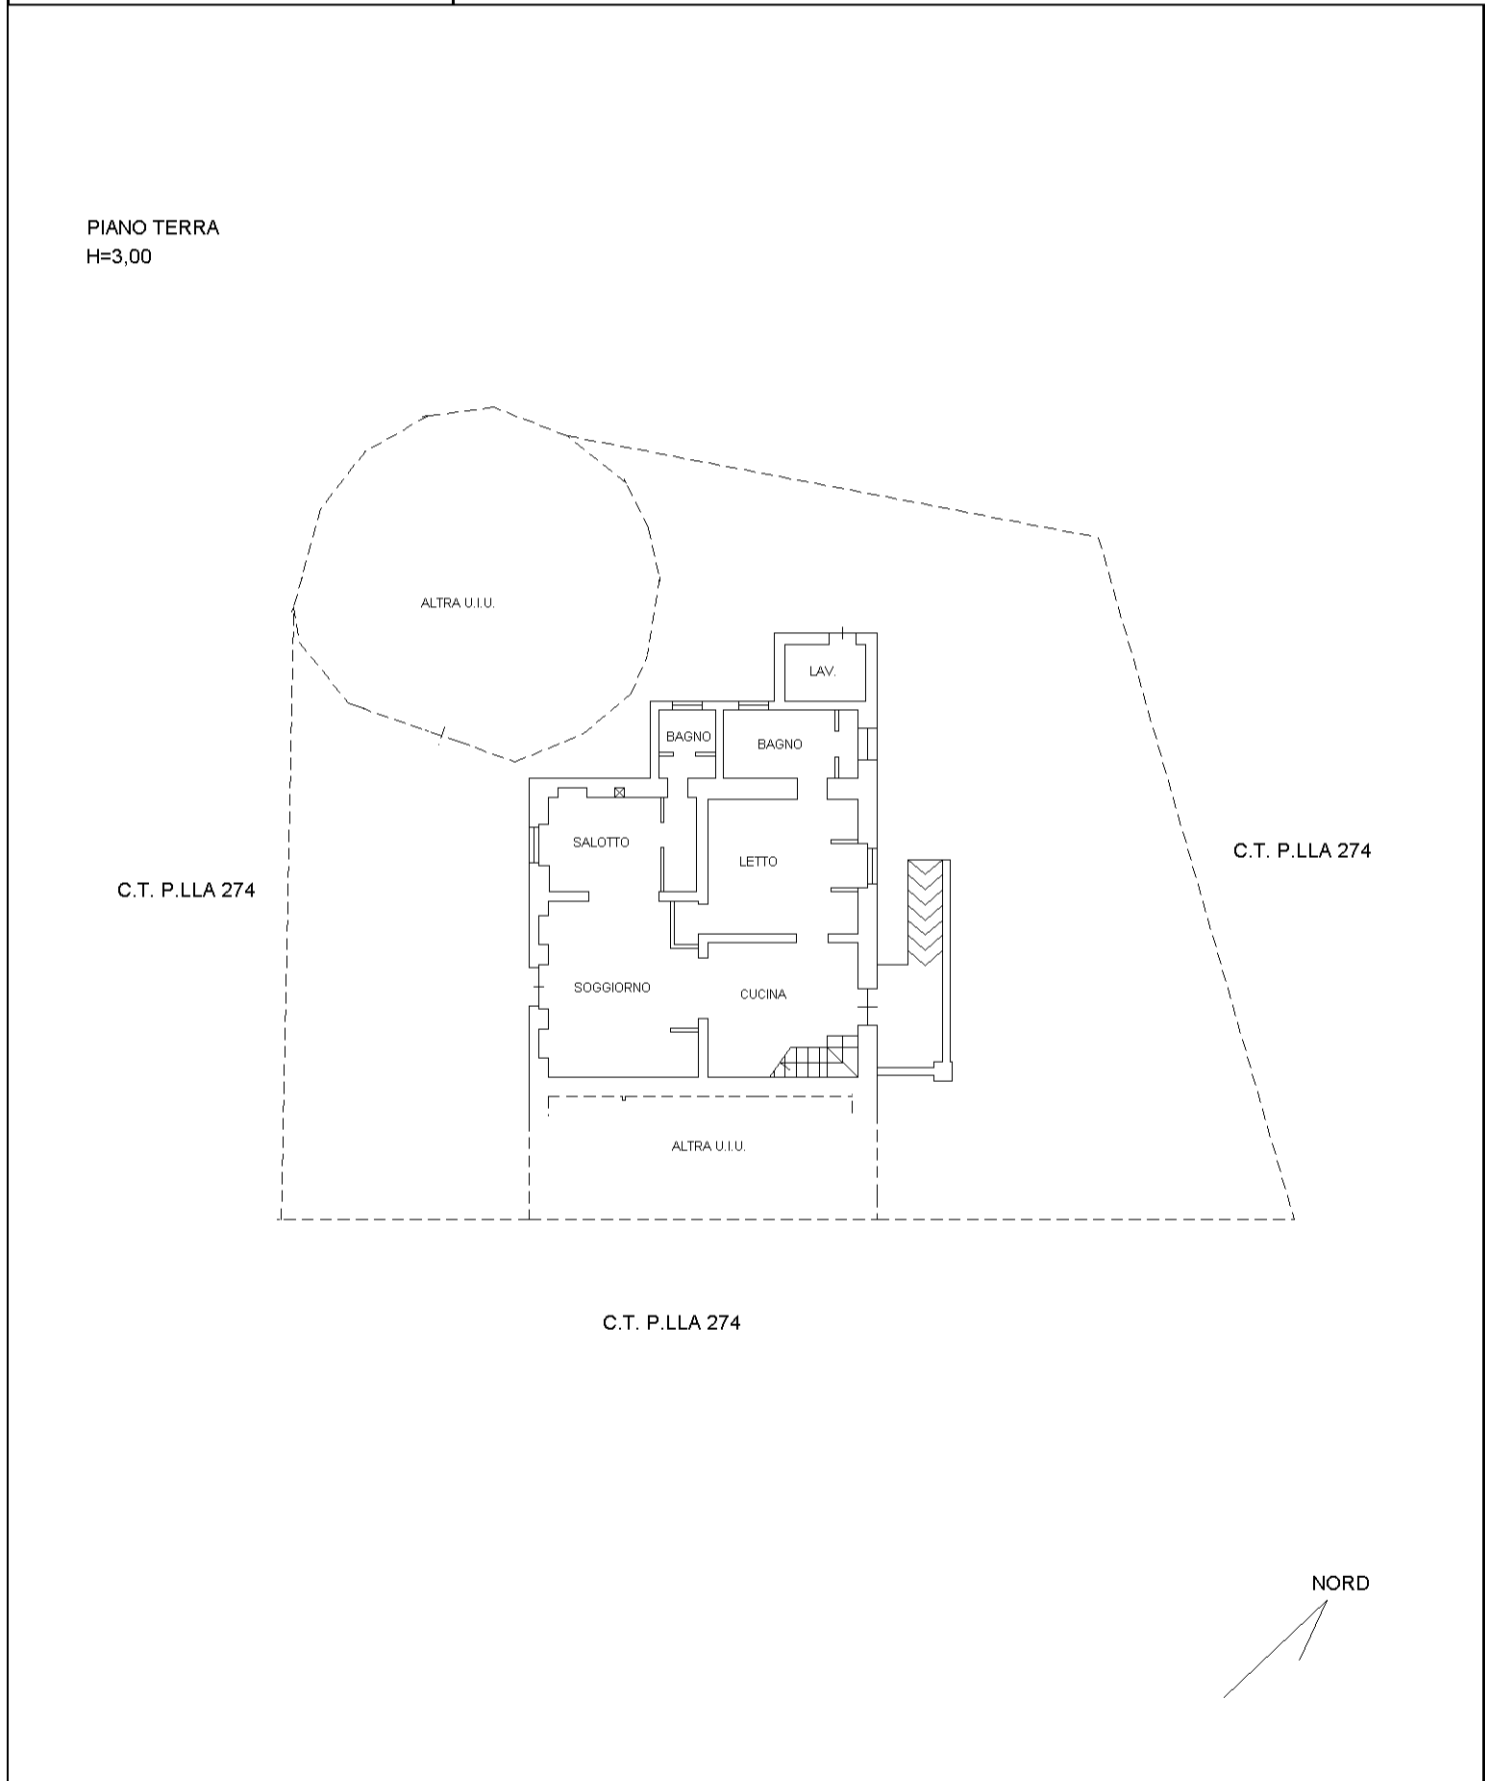

manu 01

Catasto dei Fabbricati - Situazione al 19/10/2024 - Comune di CEGLIE MESSAPICA(C424) - < Foglio 15 - Particella 33 - Subalterno 1 >
CONTRADA SPASIMATO n. SN Piano T