

**Agenzia del Territorio
CATASTO FABBRICATI
Ufficio Provinciale di
Palermo**

Dichiarazione protocollo n. PA0513752 del 26/09/2007

Planimetria di u.i.u. in Comune di Ficarazzi

Via Sacerdote Napoleone

civ. 4

Identificativi Catastali:

Sezione:

Foglio: 3

Particella: 2890

Subalterno: 14

Compilata da:
Restivo Carmelo


Iscritto all'albo:
Geometri

Prov. Palermo

N. 3765

Scheda n. 1

Scala 1:200

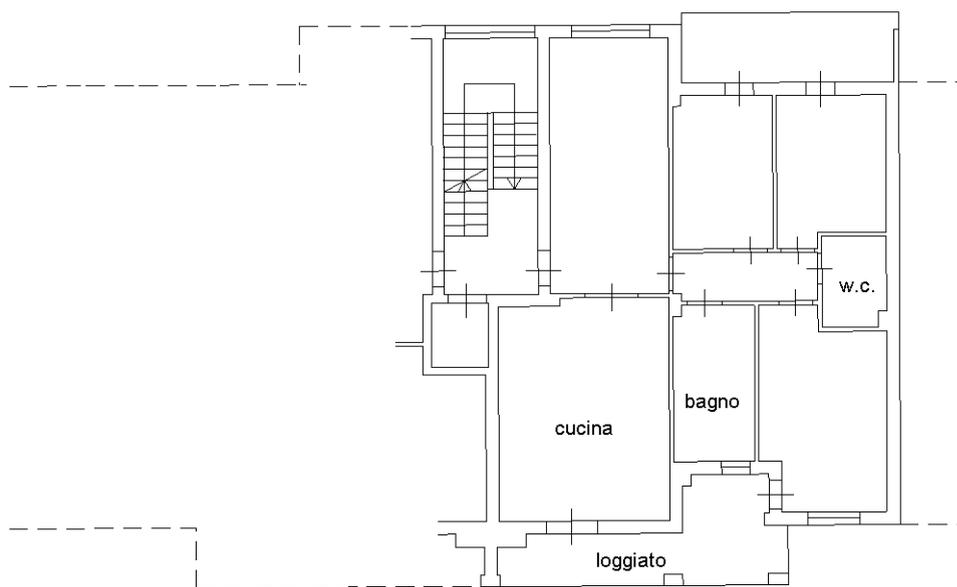

PIANO PRIMO h=270 cm.

Nord



Orientamento

Ultima planimetria in atti

**Agenzia del Territorio
CATASTO FABBRICATI
Ufficio Provinciale di
Palermo**

Dichiarazione protocollo n. PA0513752 del 26/09/2007

Planimetria di u.i.u. in Comune di Ficarazzi

Via Sacerdote Napoleone

civ. SNC

Identificativi Catastali:

Sezione:

Foglio: 3

Particella: 2890

Subalterno: 41

Compilata da:
Restivo Carmelo


Iscritto all'albo:
Geometri

Prov. Palermo

N. 3765

Scheda n. 1

Scala 1:200

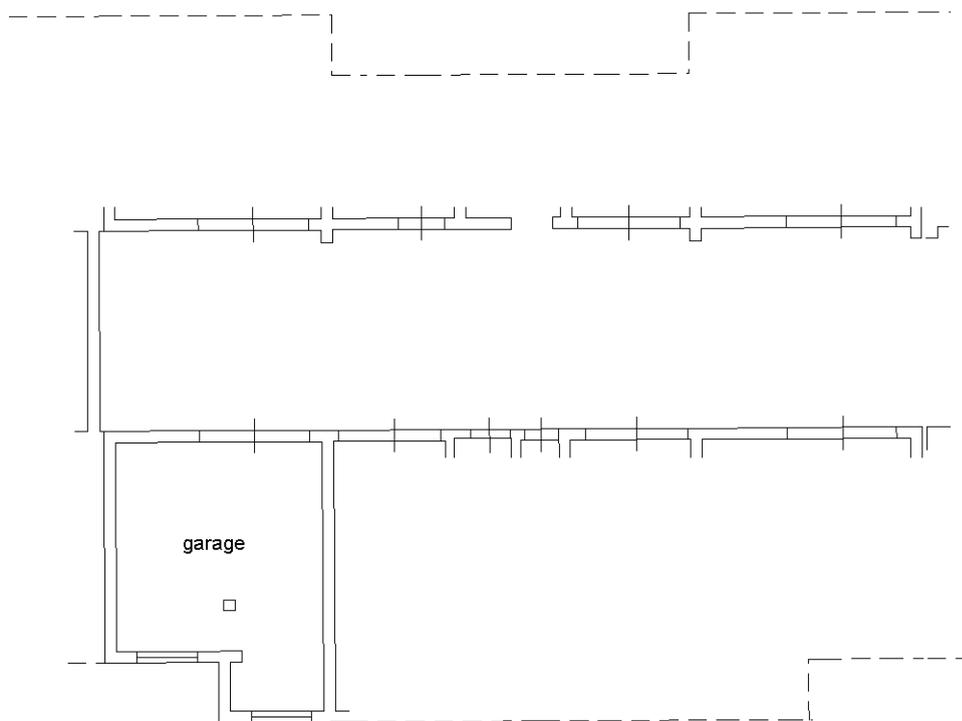

PIANO SEMINTERRATO h=240 cm.

Nord



Orientamento

Ultima planimetria in atti