

ACCERTAMENTO GENERALE DELLA PROPRIETÀ IMMOBILIARE URBANA

(R. DECRETO LEGGE 15 APRILE 1930 - XVII N° 652)

Planimetria degli immobili urbani denunciati con la Scheda N° 10233505
 Comune di TRIESTE Ditta ISTITUTO FASCISTA AUTONOMO
Via dell'Istria 35 1° PIANO
PER LE CASE POPOLARI DELLA PROVINCIA DI TRIESTE

ALLEGATO B)
33717/1862


ACCERTAMENTO GENERALE DELLA PROPRIETÀ IMMOBILIARE URBANA
 (R. D. L. 13 aprile 1930 - XVII, n. 652)

COMUNE di TRIESTE

Taloncino di riscontro DELLA SCHEDA NUMERO 10233505

AVVERTE SI AVVERTE: Il presente taloncino deve essere incollato a cura del dichiarante sulla planimetria (riprodurre la unità immobiliare denunciata con la Presente scheda) da presentare ai sensi dell'articolo 7 del R. D. L. 13 aprile 1930 - XVII, n. 652.

Pasquale

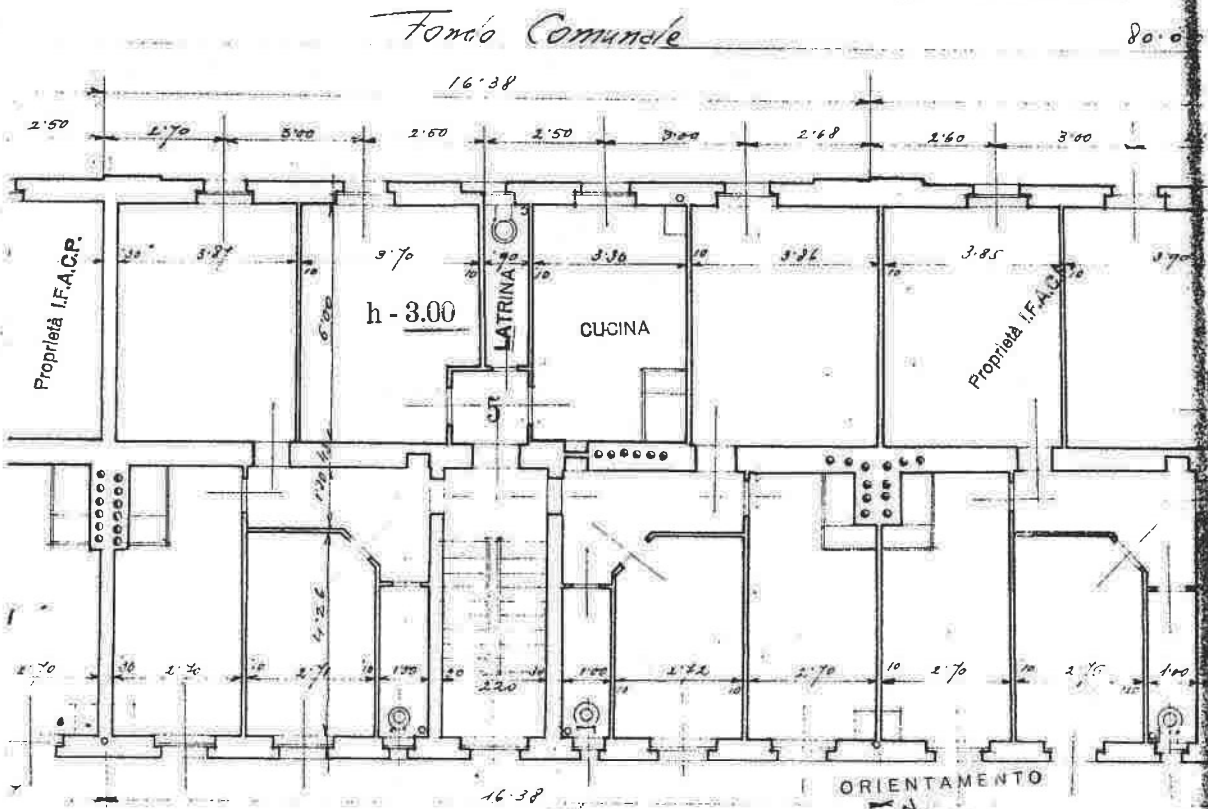

CORTILE Proprietà I.F.A.C.P.

<input type="checkbox"/>	PASSAGGIO DA MAPPALE A PARTICELLA
<input type="checkbox"/>	CAMBIO PARTICELLA
VEDI PROT. <u>10233505</u>	
SEZ.	<input checked="" type="checkbox"/>
FOGLIO	<u>30</u>
NUMERO	<u>41.101/10</u>
SUB.	<u>3</u>

SCALA 1:100
 Compilata dal
 Dott. Ing. Giorgio Ghersiach
 Iscritto all'Albo degli Ingegneri della Provincia di Trieste

Data 29 GEN. 1940 Anno XXXXVIII Firma [Signature]

Daniela Bazzocchi
Segue Julia Daniela

Ultima planimetria in atti