


PIANO PRIMO REALIZZATO Scala 1:100

25,50

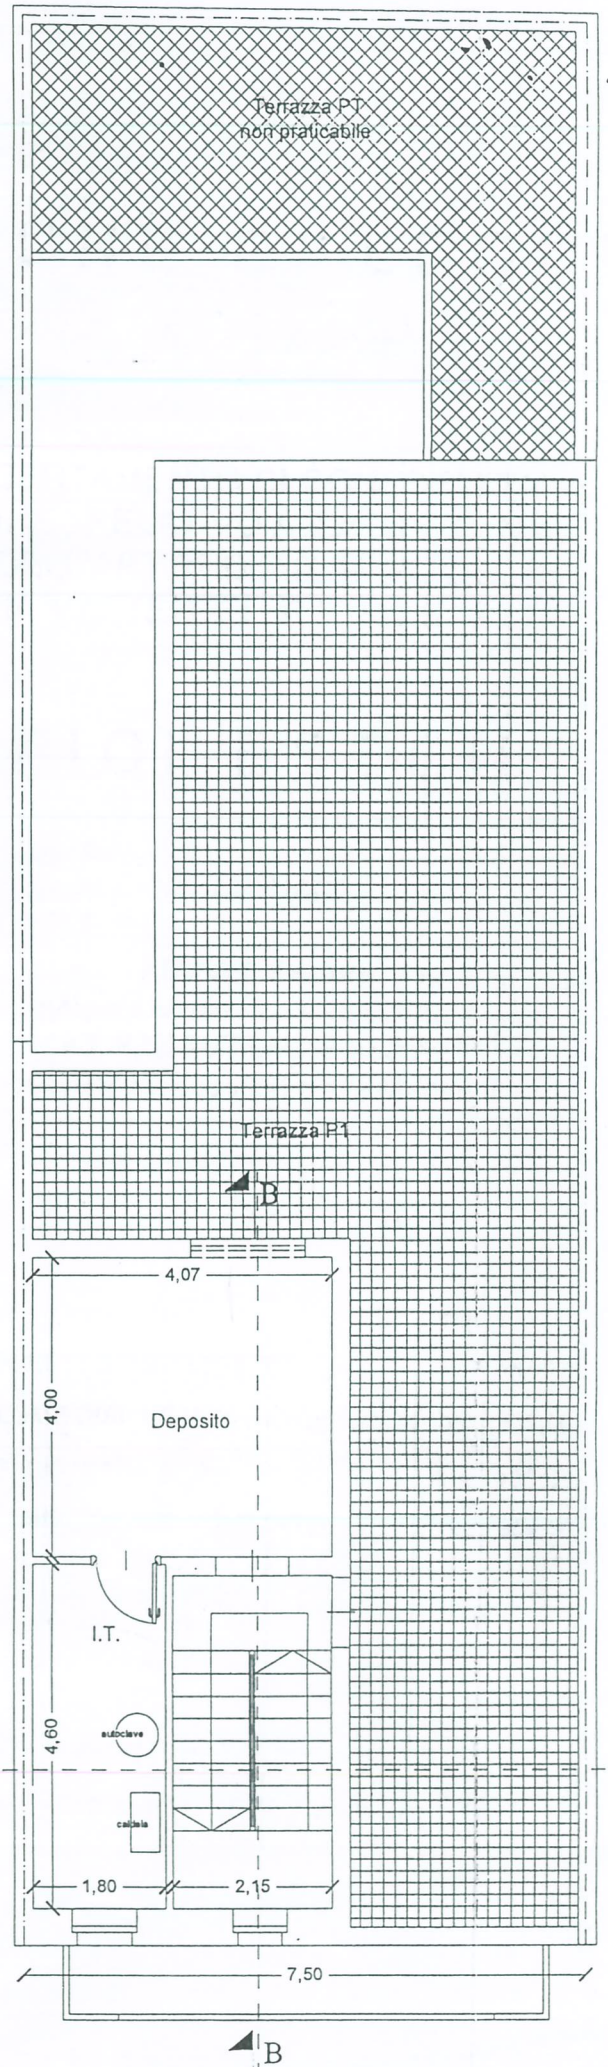

PIANO TERRAZZE REALIZZATO Scala 1:100