

**Agenzia delle Entrate
CATASTO FABBRICATI
Ufficio Provinciale di
Varese**

Dichiarazione protocollo n. VA0054124 del 26/03/2015

Planimetria di u.i.u. in Comune di Sesto Calende

Via Sempione

civ.

Identificativi Catastali:

Sezione: SE
Foglio: 17
Particella: 9142
Subalterno: 590

Compilata da:
Pizzini Pierfrancesco


Iscritto all'albo:
Architetti

Prov. Novara


N. 1435

Scheda n. 1

Scala 1:200

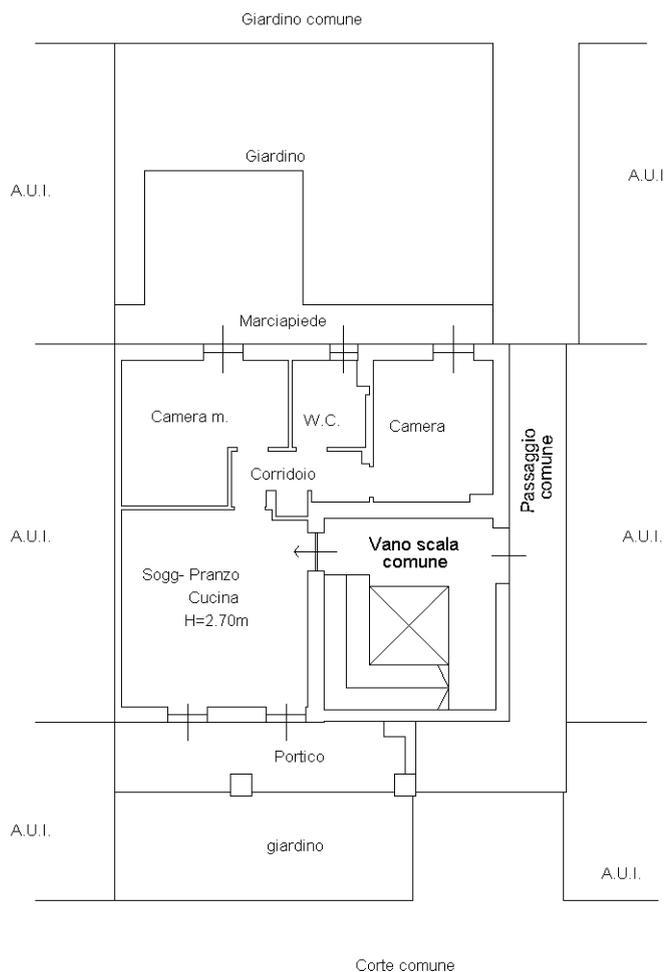

PIANO TERRA

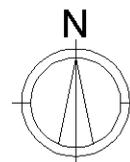

Catasto dei Fabbricati - Situazione al 15/11/2021 - Comune di SESTO CALENDE (1688) - < Sez.Urb.: SE - Foglio: 17 - Particella: 9142 - Subalterno: 590 >
VIA SEMPIONE piano: T;

Ultima planimetria in atti