


# Appartamento piano terra

via E. Fieramosca 39  
Palo del Colle

Altezza appartamento H = 4,20 m

Botola per  
soppalco

scala 1 : 100

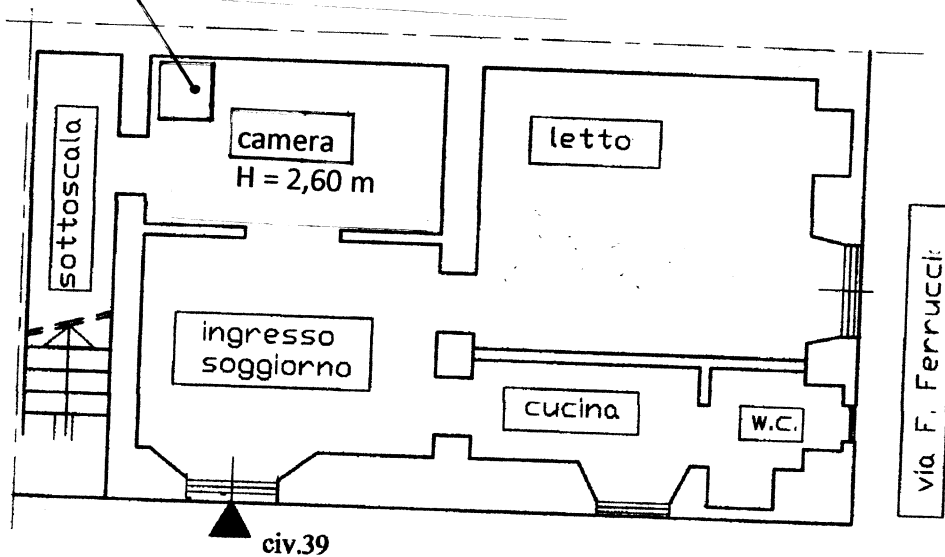

via Ettore Fieramosca