

**Agenzia del Territorio
CATASTO FABBRICATI
Ufficio Provinciale di
Mantova**

Dichiarazione protocollo n. MN0125867 del 27/07/2011

Planimetria di u.i.u. in Comune di Goito

Via Cerri

civ. 6

Identificativi Catastali:

Sezione:

Foglio: 9

Particella: 422

Subalterno: 305

Compilata da:

Boselli Lino

Iscritto all'albo:


Geometri

Prov. Mantova

N. 2301

Scheda n. 1

Scala 1:200

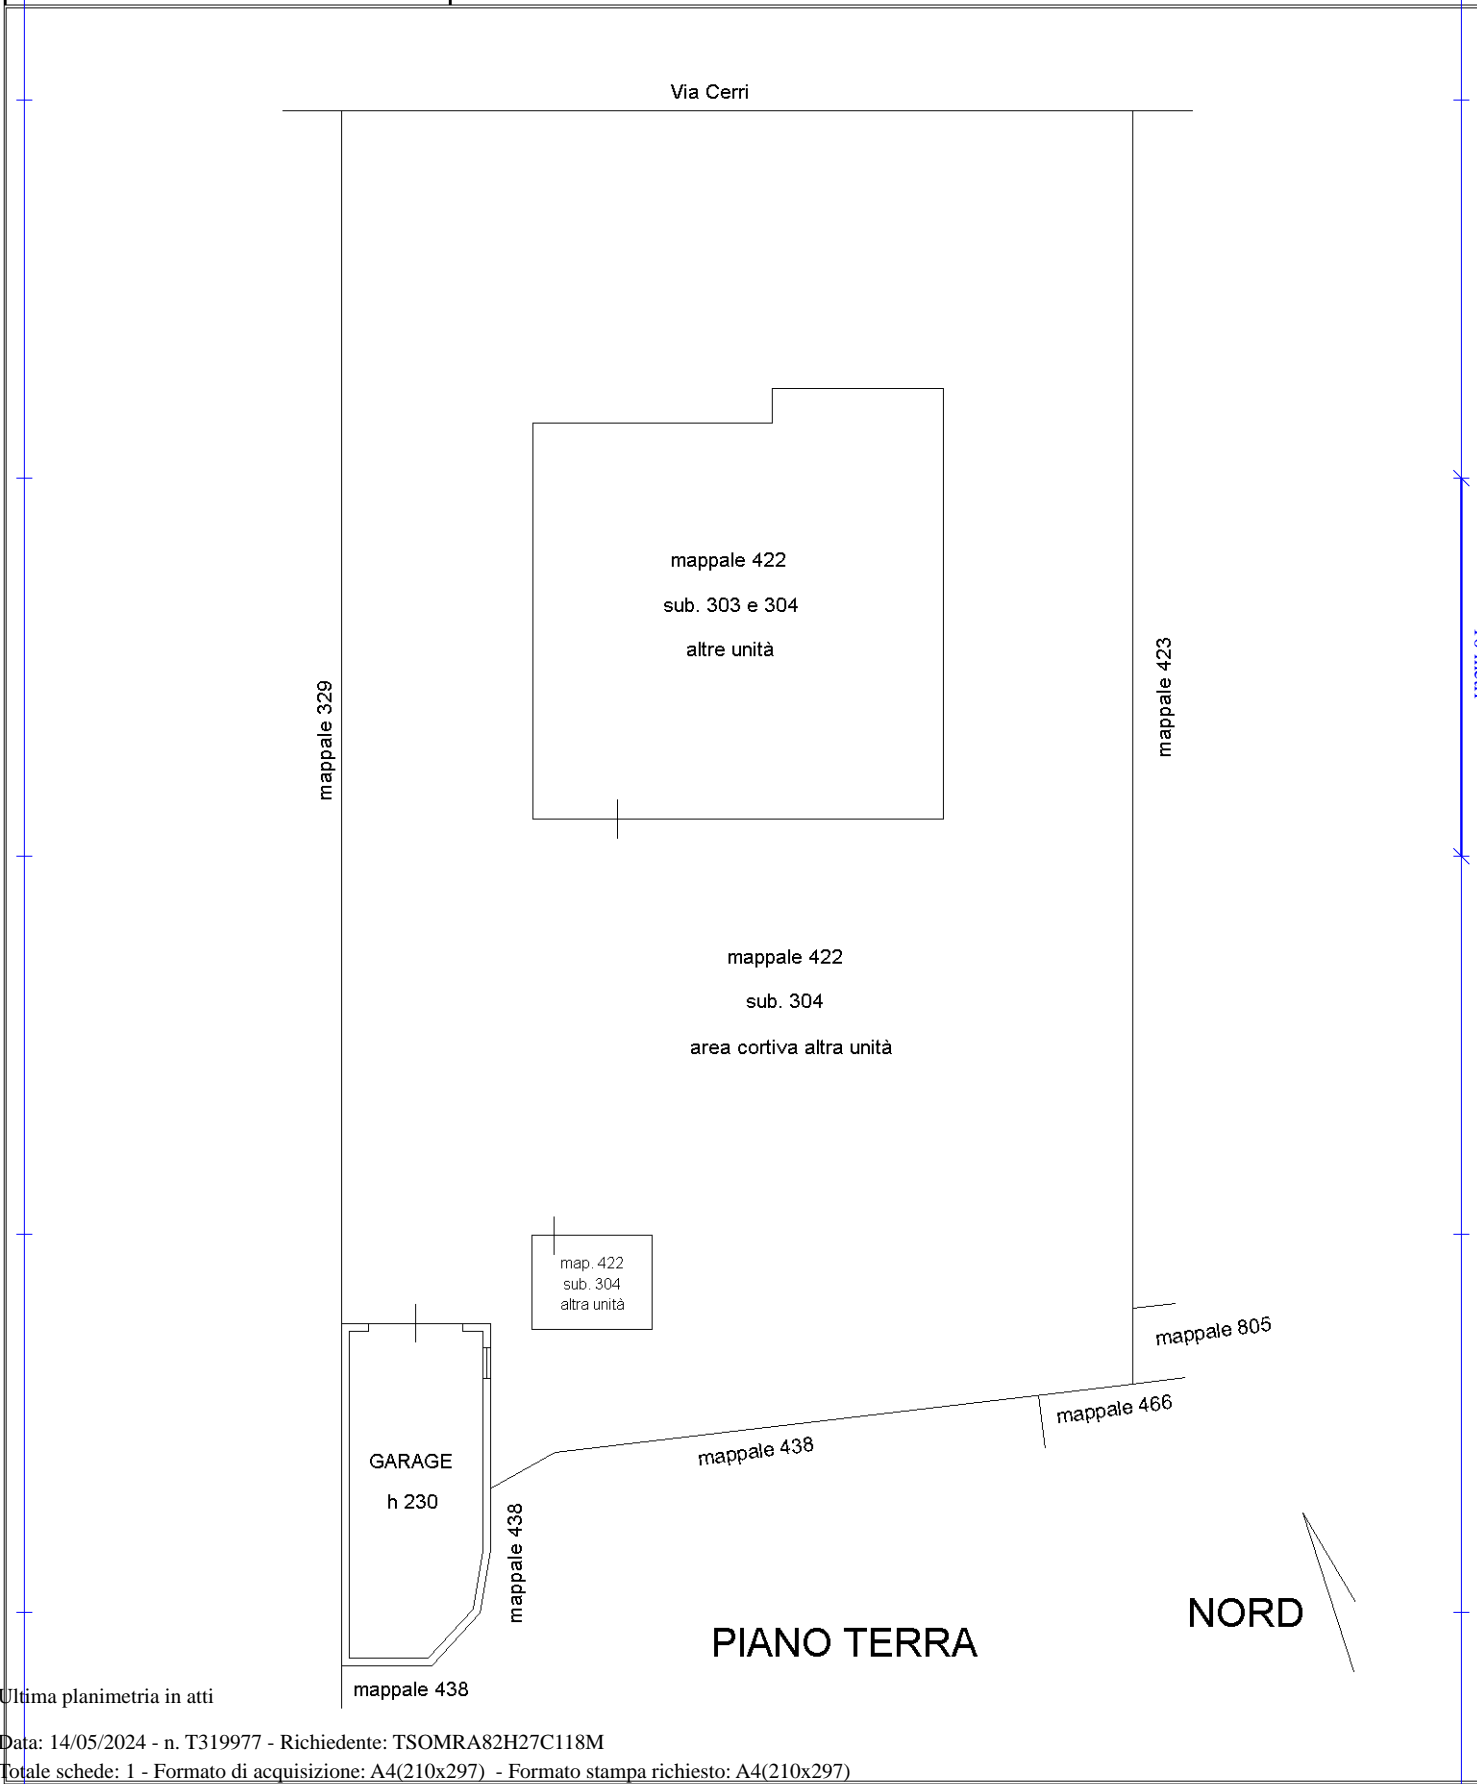

Ultima planimetria in atti

Catasto dei Fabbricati - Situazione al 14/05/2024 - Comune di GOITO(E078) - < Foglio 9 - Particella 422 - Subalterno 305 >
VIA CERRI n. 6 Piano T