

Agenzia delle Entrate
CATASTO FABBRICATI
Ufficio Provinciale di
Roma

Dichiarazione protocollo n. RM0817688 del 09/12/2014

Planimetria di u.i.u. in Comune di Roma

Via Joyce

civ. 80

Identificativi Catastali:

Sezione:

Foglio:

Particella:

Subalterno:

Compilata da:


Iscritto all'albo:
Geometri

Prov. Roma

N. 03859

Scheda n. 1

Scala 1:200

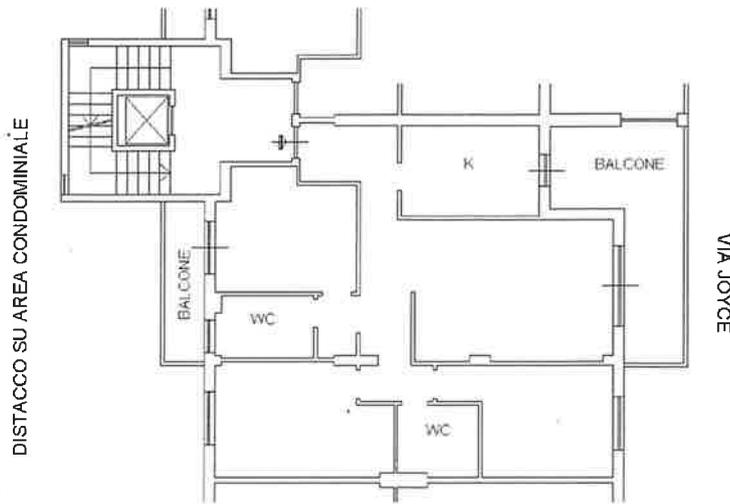

PIANO 5°
H: 2,80 mt



PIANO S1
CANTINA N.
H: 2,80 mt

