

**Agenzia delle Entrate  
CATASTO FABBRICATI  
Ufficio Provinciale di  
Bologna**

Dichiarazione protocollo n. BO0109669 del 03/09/2024

Comune di Castiglione Dei Pepoli

Via Baguucci

civ. 44

Identificativi Catastali:

Sezione:

Foglio: 41

Particella: 193

Subalterno: 5

Compilata da:  
Barbieri Pietro

Iscritto all'albo:  
Geometri

Prov. Prato


N. 876

Planimetria


Scheda n. 1

Scala 1:200

PIANO PRIMO  
h.2,69

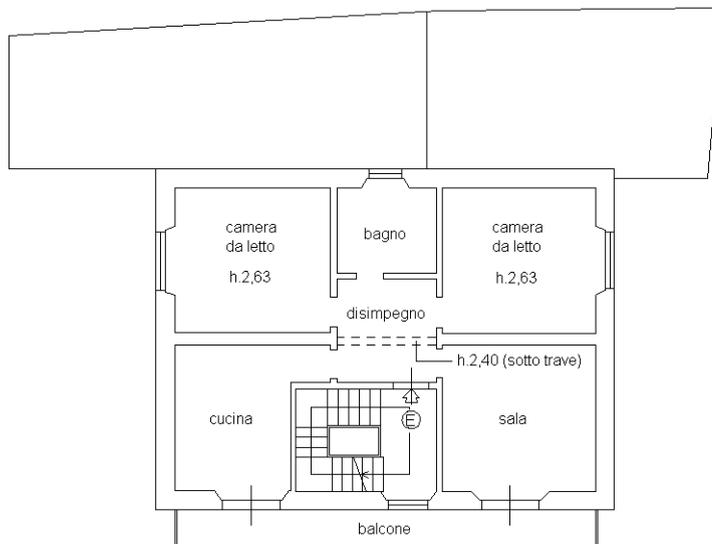

PIANO TERRA

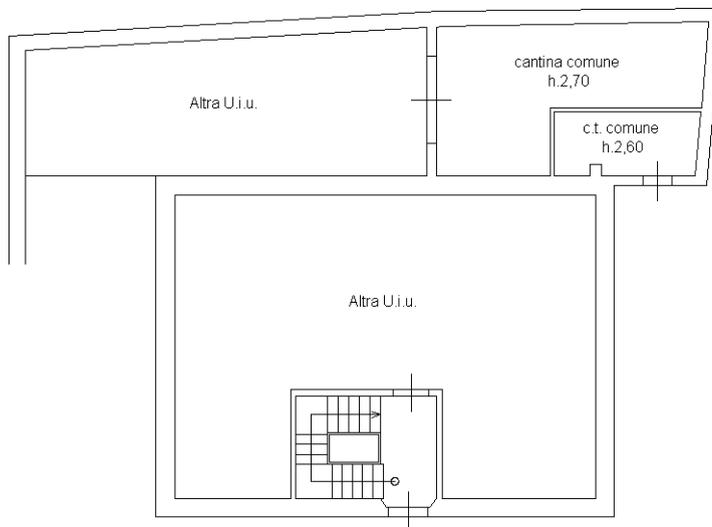

Catasto dei Fabbricati - Situazione al 04/09/2024 - Comune di CASTIGLIONE DEI PEPOLI(C296) - < Foglio 41 - Particella 193 - Subalterno 5 >  
VIA BAGUCCI n. 44 Piano I

Ultima planimetria in atti