

Agenzia delle Entrate
CATASTO FABBRICATI
Ufficio Provinciale di
Napoli

Dichiarazione protocollo n. NA0195642 del 28/06/2018

Planimetria di u.i.u. in Comune di Napoli

Piazza Nicola Amore

civ. 2

Identificativi Catastali:

Sezione: PEN
Foglio: 1
Particella: 707
Subalterno: 94

Compilata da:
Petriccione Marco
Iscritto all'albo:
Periti Edili



Prov. Napoli

N. 4410

Scheda n. 1

Scala 1:200

PIANO SECONDO

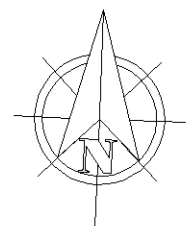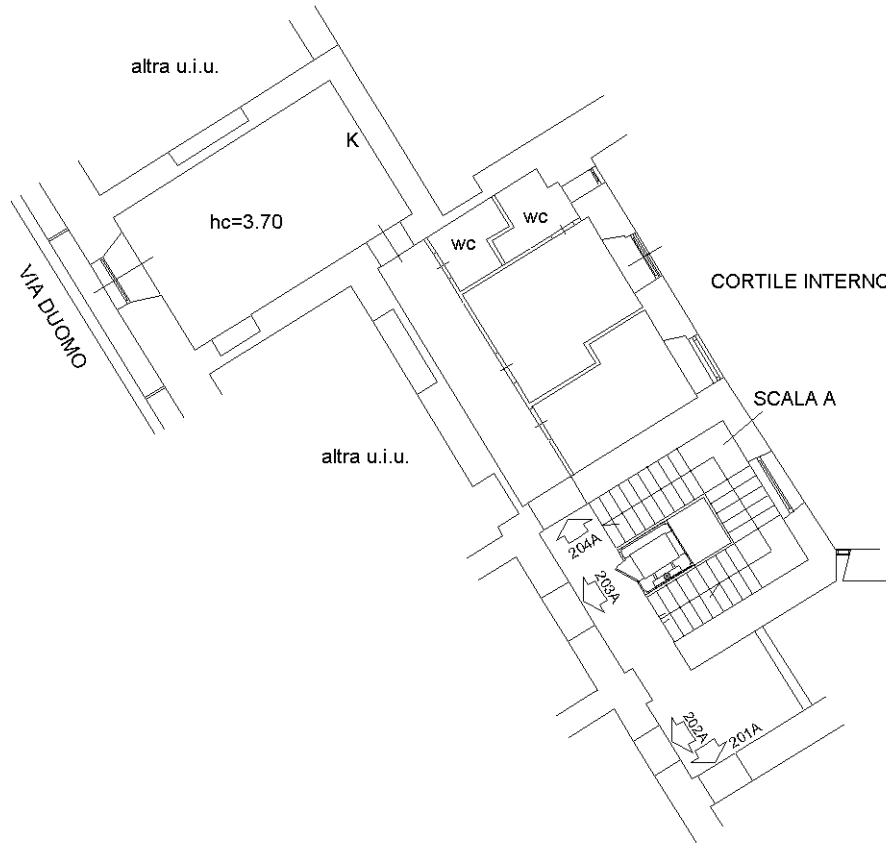

Ultima planimetria in atti