

**Agenzia del Territorio
CATASTO FABBRICATI
Ufficio Provinciale di
Bergamo**

Dichiarazione protocollo n. BG0064203 del 21/02/2008

Planimetria di u.i.u. in Comune di Branzi

Via San Rocco

civ. SN

Identificativi Catastali:

Sezione: BR
Foglio: 8
Particella: 1305
Subalterno: 19

Compilata da:
Milesi Gianluca




Iscritto all'albo:
Geometri

Prov. Bergamo

N. 3532

Scheda n. 1

Scala 1:200

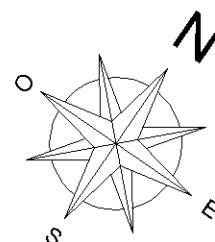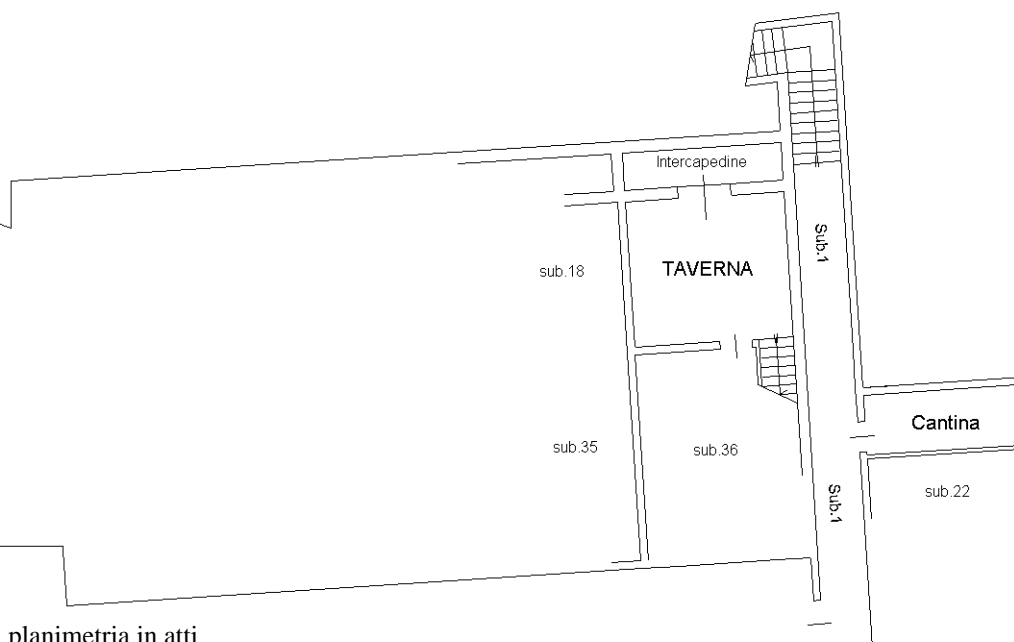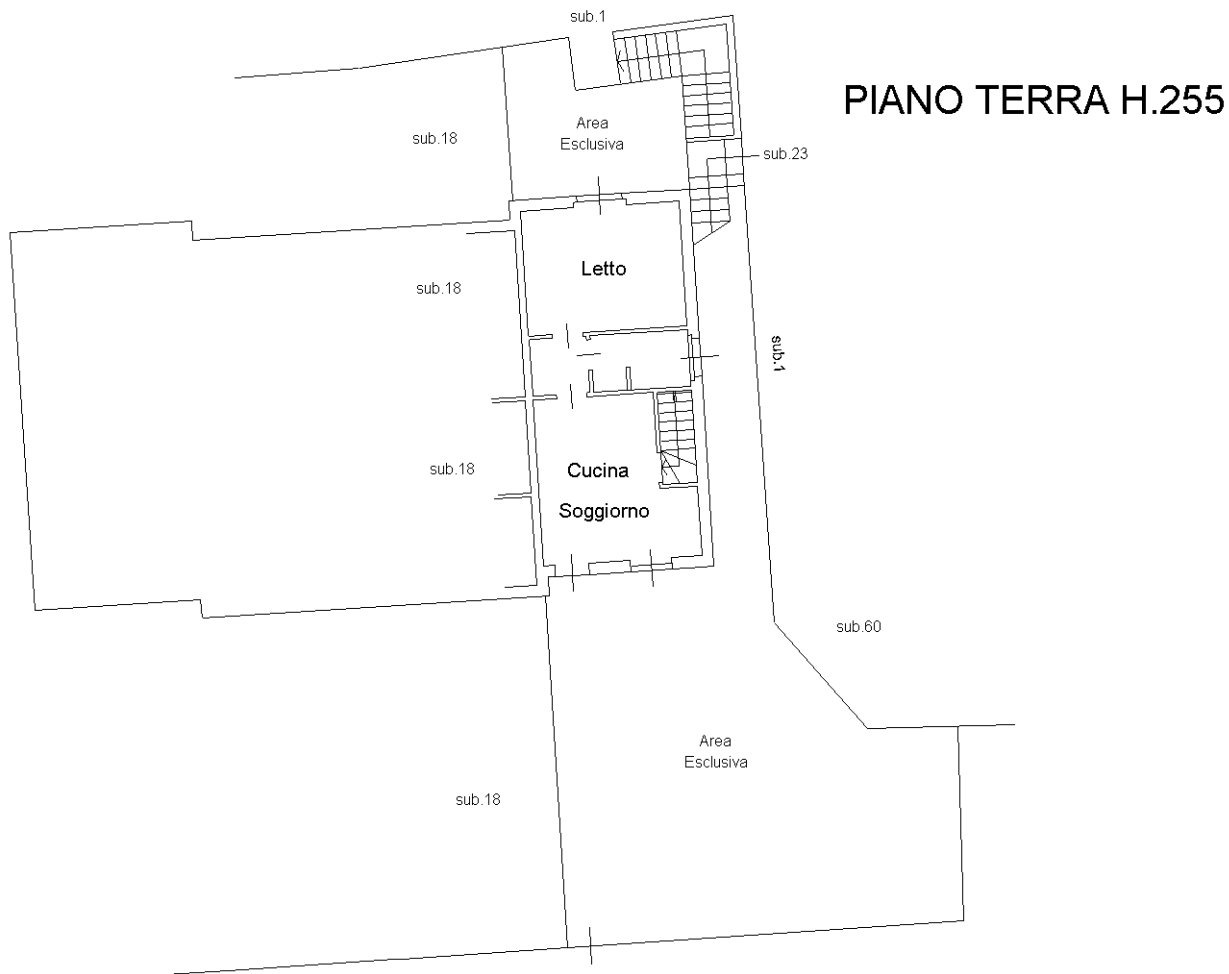

Ultima planimetria in atti

PIANO INTERRATO H.240

Catasto dei Fabbricati - Situazione al 28/04/2021 - Comune di BRANZI (B123) - < Sez. Urb.: BR - Foglio: 8 - Particella: 1305 - Subalterno: 19 >
VIA SAN ROCCO n. SN piano: S1-T;