

Dichiarazione protocollo n. BO006072 del 30/03/2004

Planimetria di u.i.u. in Comune di Bologna

Via Stalingrado

civ. 26/A

**Agenzia del Territorio  
CATASTO FABBRICATI  
Ufficio Provinciale di  
Bologna**

Identificativi Catastali:

Sezione:  
Foglio: 120

Particella: 142

Subalterno: 65

Compilata da:  
Berton Giovanni

Iscritto all'albo:  
Geometri

Prov. Bologna

N. 3399

Scheda n. 1

Scala 1:100


Catasto dei fabbricati - Situazione al 19/04/2007 - Comune di BOLOGNA (A944) - Foglio: 120 Particella: 142 - Subalterno 65  
VIA STALINGRADO n. 26/A piano: 1;

ALLEGATO A AL N. 6459 DI RACCOLTA

*Intanto...*  
*...*



PIANO TERRA

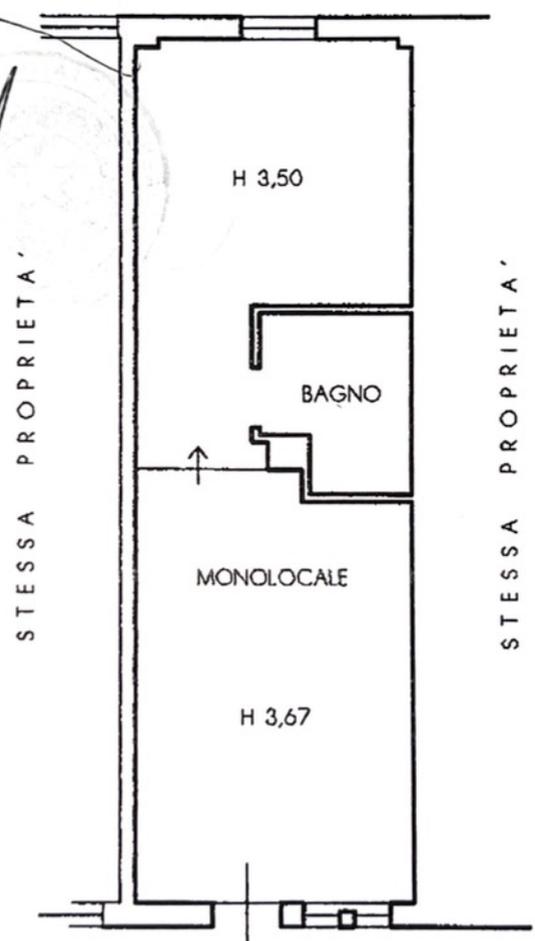

VIA STALINGRADO



Ultima Planimetria in atti